
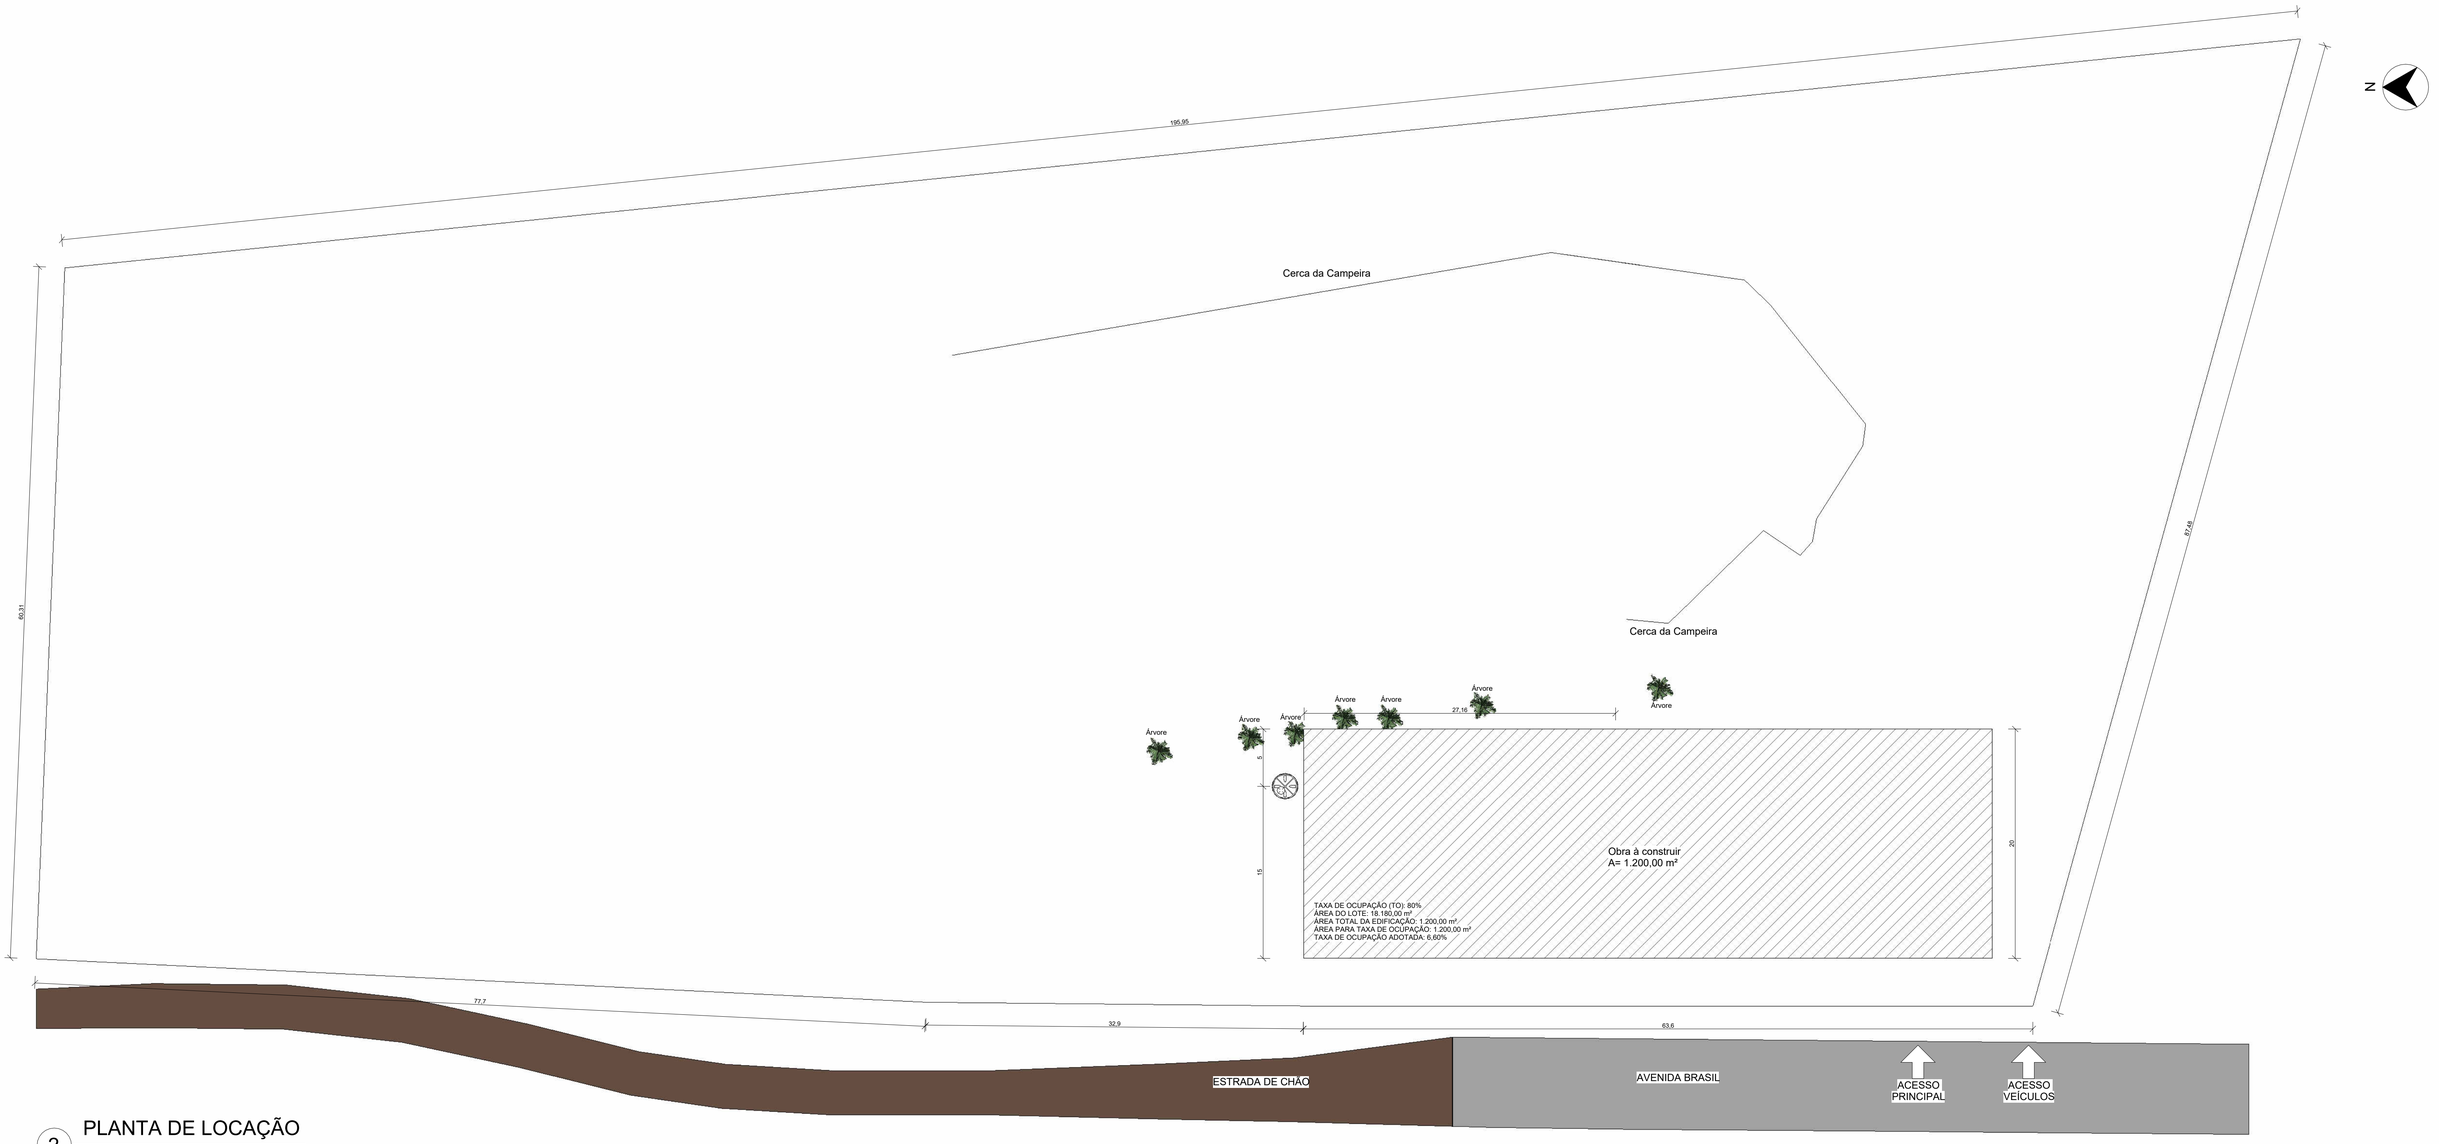


2 PLANTA DE LOCAÇÃO

ESCALA 1 : 250

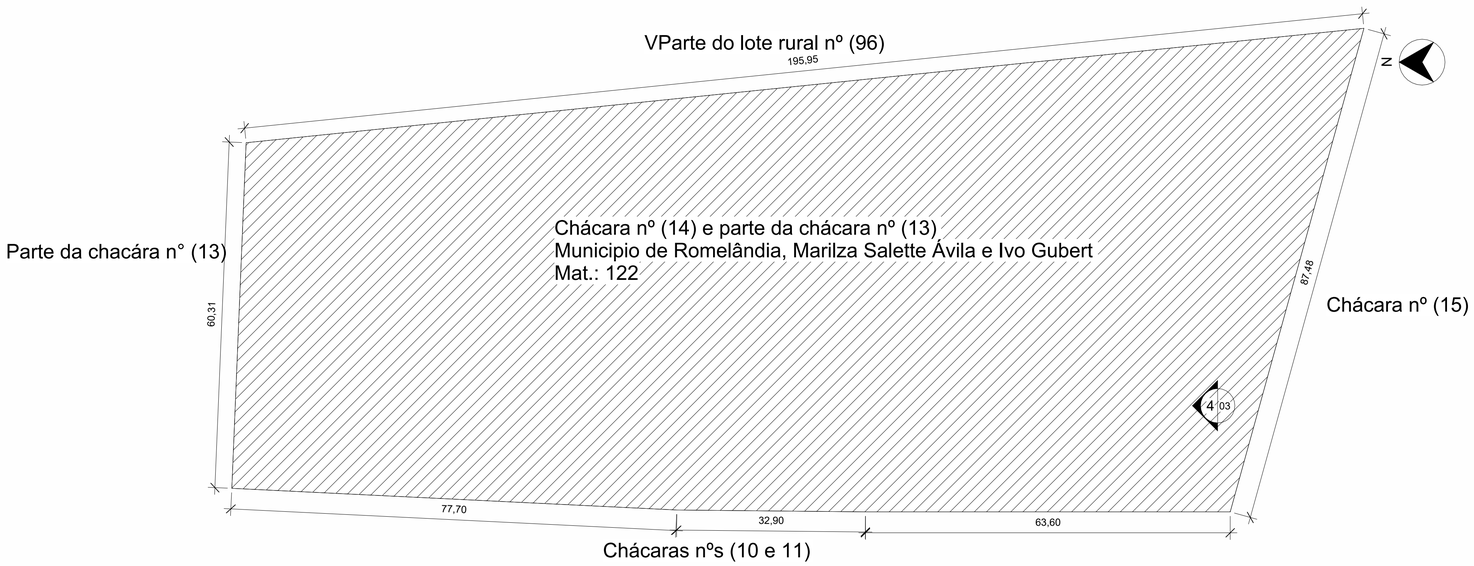

1 PLANTA DE SITUAÇÃO

ESCALA 1 : 500

REVISÃO	ALTERAÇÕES / REVISÕES	DATA

PROJETO ARQUITETÔNICO

ASSOCIAÇÃO DOS MUNICÍPIOS DO ENTRE RIOS-SC

BOM JESUS DO OESTE • CAIBI • CUNHA PORÃ • CUNHATAÍ • FLOR DO SERTÃO • IRACEMINHA • MARAVILHA • MODELO • PALMITOS • RIQUEZA • ROMELÂNDIA • SALTINHO • SANTA TEREZINHA DO PROGRESSO • SÃO MIGUEL DA BOA VISTA • SAUDADES • TIGRINHOS

Avenida Euclides da Cunha, 160, Centro - 89.874-000 - MARAVILHA - SC
Fone: 49 3664.0282
e-mail: amerios@amerios.org.br
CNPJ 00.961.206/0001-88

CARIMBO DE APROVAÇÃO

MUNICÍPIO DE ROMELÂNDIA-SC

OBRA

CENTRO MUNICIPAL DE EVENTOS - 1º ETAPA

ENDEREÇO DA OBRA

AVEVIDA BRASIL, S/N - CENTRO

PROPRIETÁRIO

PREFEITURA
82.821.182/0001-26

ASSINATURA

RESPONSÁVEL TÉCNICO

RAFAEL CASSOL BASSO
ENGENHEIRO CIVIL
CREA / SC: 112.213-2

ASSINATURA

RAFAEL CASSOL BASSO:07236939023902
Assinado de forma digital por RAFAEL CASSOL BASSO:07236939023902
Dados: 2026.05.04 13:11:06 -03'00'

ESPECIFICAÇÕES

. PLANTA DE SITUAÇÃO

. PLANTA DE LOCAÇÃO


.

.

ÁREA	ESCALA	DATA	DESENHO	FOLHA
0,00 m²	Como indicada	20/04/2026	ANA CAROLINA W. MARTINS	01/03 — 01


ARQUIVO
A:\DESENHO\Desenho 1\2026\ROMELÂNDIA\CENTRO MUNICIPAL DE EVENTOS\PROJETO 1º ETAPA\ARQUITETÔNICO\PROJETO PAVILHÃO 1º ETAPA.vwx

29/04/2026 08:10:31

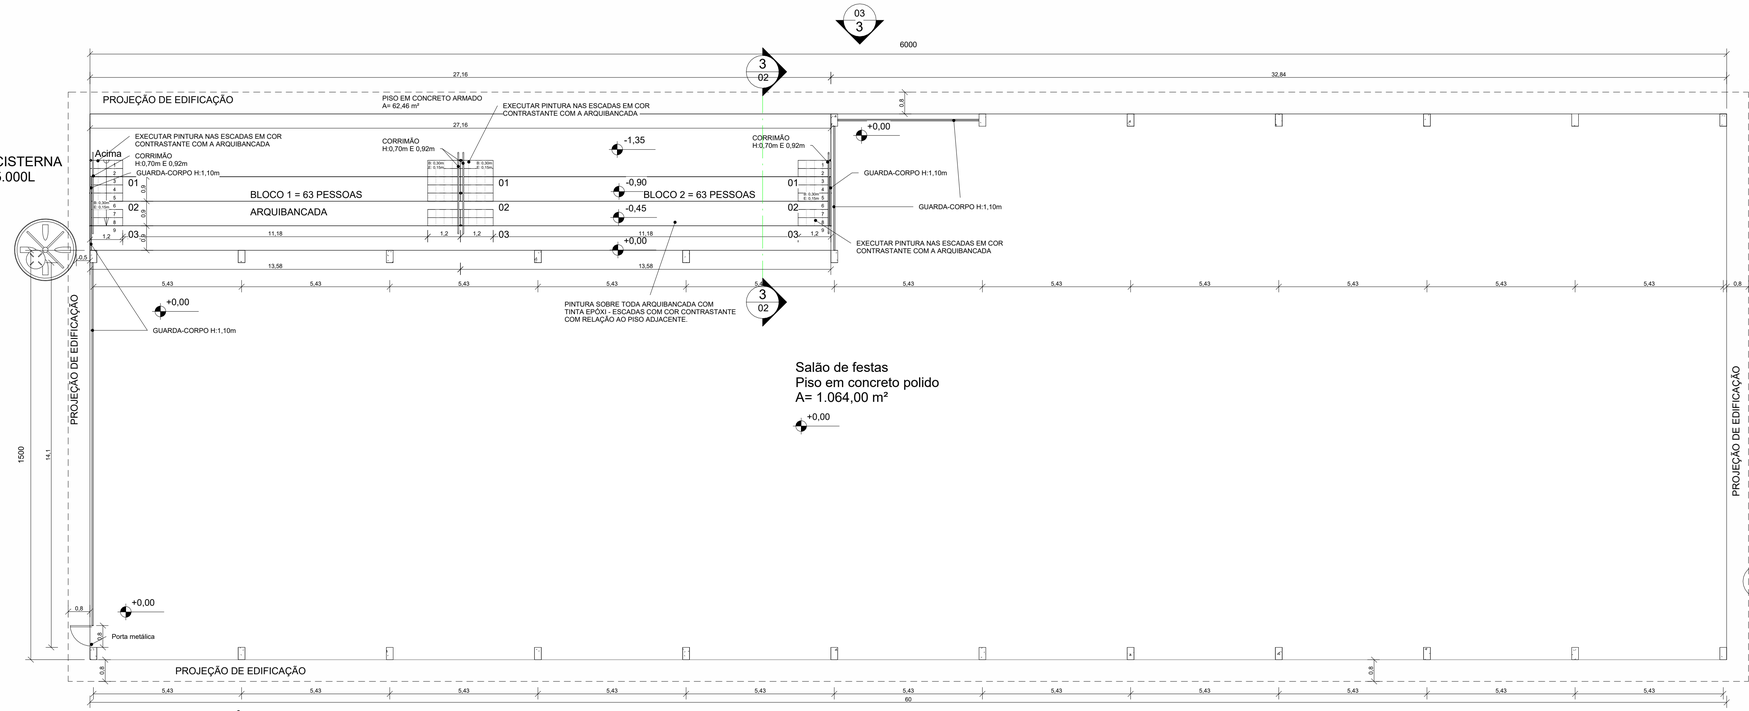


2 PLANTA BAIXA TÉRREO

ESCALA 1 : 100

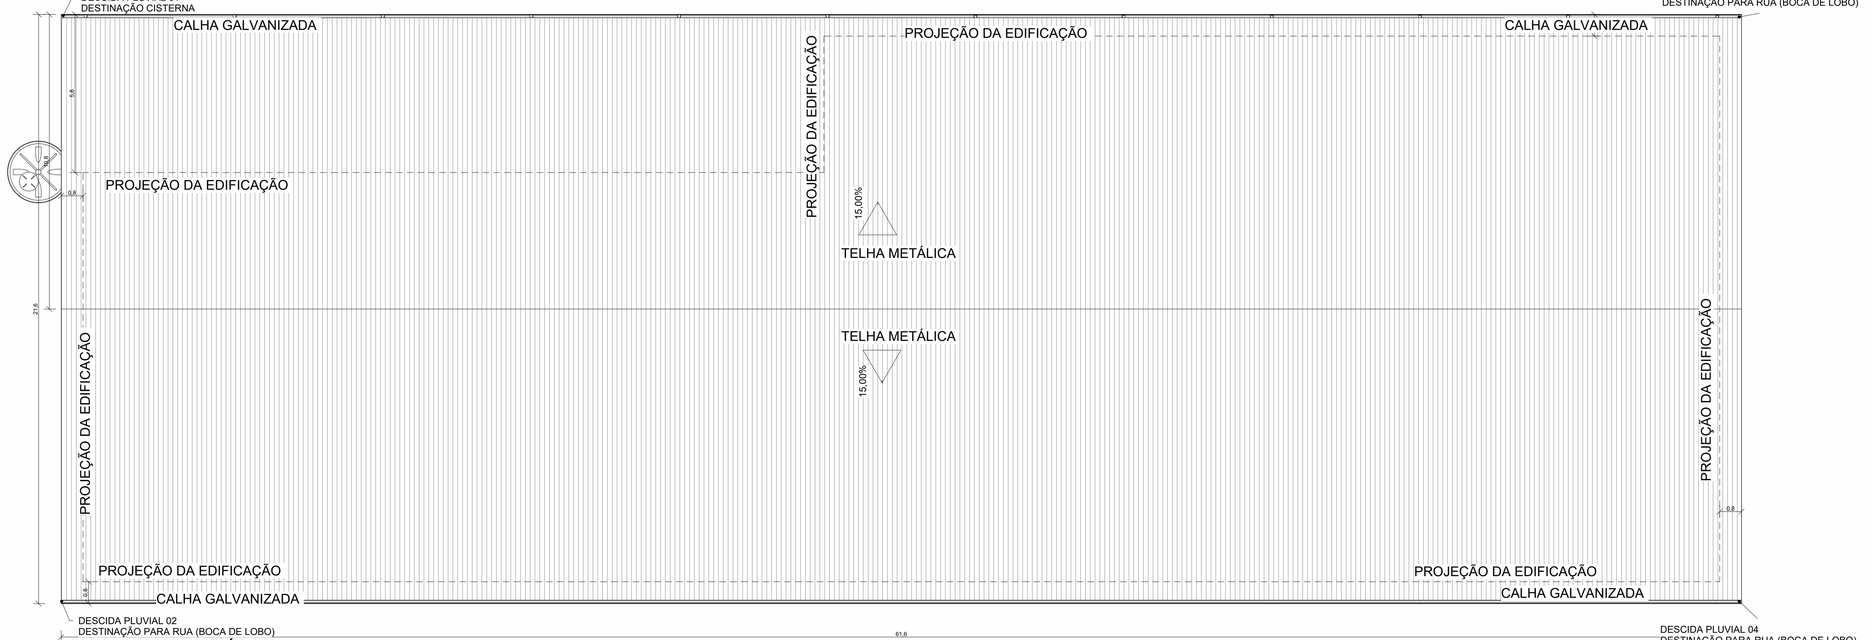

1 PLANTA BAIXA TÉRREO

ESCALA 1 : 100

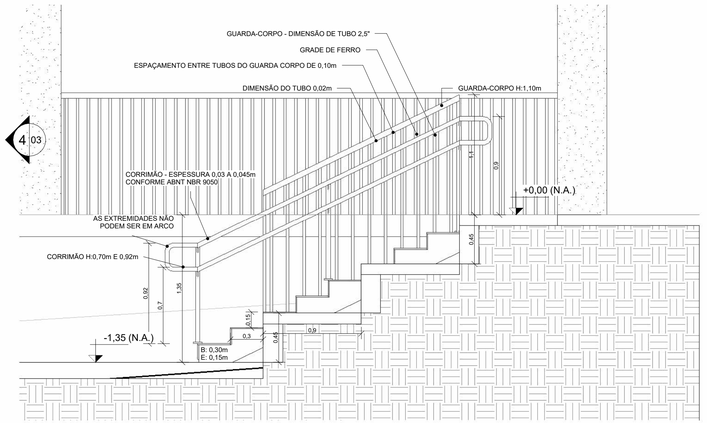

3 DETALHE CORRIMÃO E GUARDA-CORPO

ESCALA 1 : 25

REVISÃO	ALTERAÇÕES / REVISÕES	DATA

PROJETO ARQUITETÔNICO

AMERIOS

ASSOCIAÇÃO DOS MUNICÍPIOS DO ENTRE RIOS-SC

BOM JESUS DO OESTE • CAIBI • CUNHA PORÃ • CUNHATAÍ • FLOR DO SERTÃO • IRACEMINHA • MARAVILHA • MODELO • PALMITOS • RIQUEZA • ROMELÂNDIA • SALTINHO • SANTA TEREZINHA DO PROGRESSO • SÃO MIGUEL DA BOA VISTA • SAUDADES • TIGRINHOS

Avenida Euclides da Cunha, 160, Centro - 89.874-000 - MARAVILHA - SC
Fone: 49 3664 0282
e-mail: amerios@amerios.org.br
CNPJ 00.961.206/0001-88

CARIMBO DE APROVAÇÃO

MUNICÍPIO DE ROMELÂNDIA-SC

OBRA

CENTRO MUNICIPAL DE EVENTOS - 1º ETAPA

ENDEREÇO DA OBRA

AVEVIDA BRASIL, S/N - CENTRO

PROPRIETÁRIO

PREFEITURA
82.821.182/0001-26

ASSINATURA

RESPONSÁVEL TÉCNICO

RAFAEL CASSOL BASSO
ENGENHEIRO CIVIL
CREA / SC: 112.213-2

ASSINATURA

RAFAEL CASSOL BASSO:07236933902
Assinado de forma digital por RAFAEL CASSOL BASSO:07236933902
Dados: 2026.05.04 13:10:40 -03'00'

ESPECIFICAÇÕES


. PLANTA DE COBERTURA
. PLANTA BAIXA
.
.

ÁREA	ESCALA	DATA	DESENHO	FOLHA
0,00 m²	Como indicada	20/04/2026	ANA CAROLINA W. MARTINS	02/03 02

ARQUIVO


A:\DESENHO\Desenho 1\2026\ROMELÂNDIA\CENTRO MUNICIPAL DE EVENTOS\PROJETO 1º ETAPA\ARQUITETÔNICO\PROJETO PAVILHÃO 1º ETAPA.vwx

28/04/2026 09:10:30

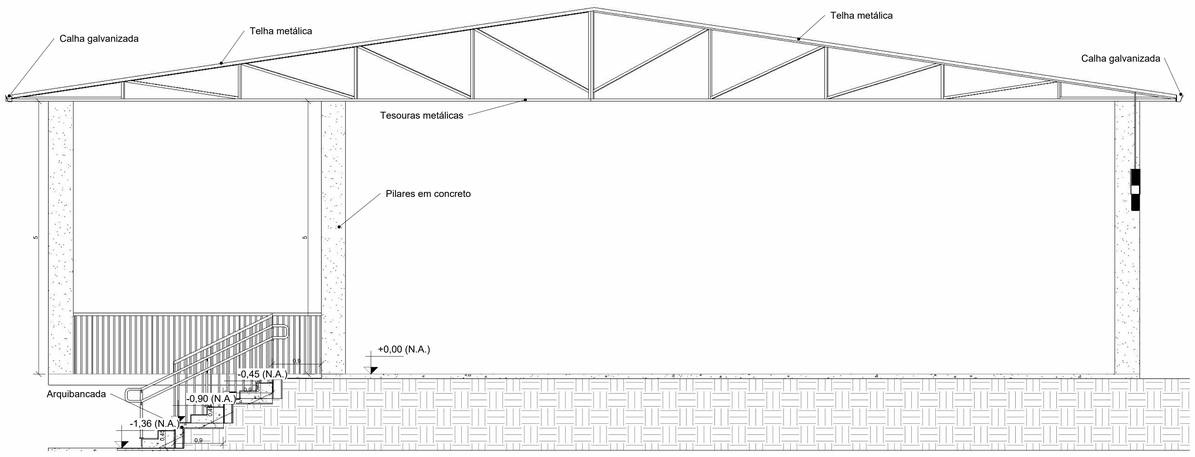


2 CORTE B

ESCALA 1 : 50

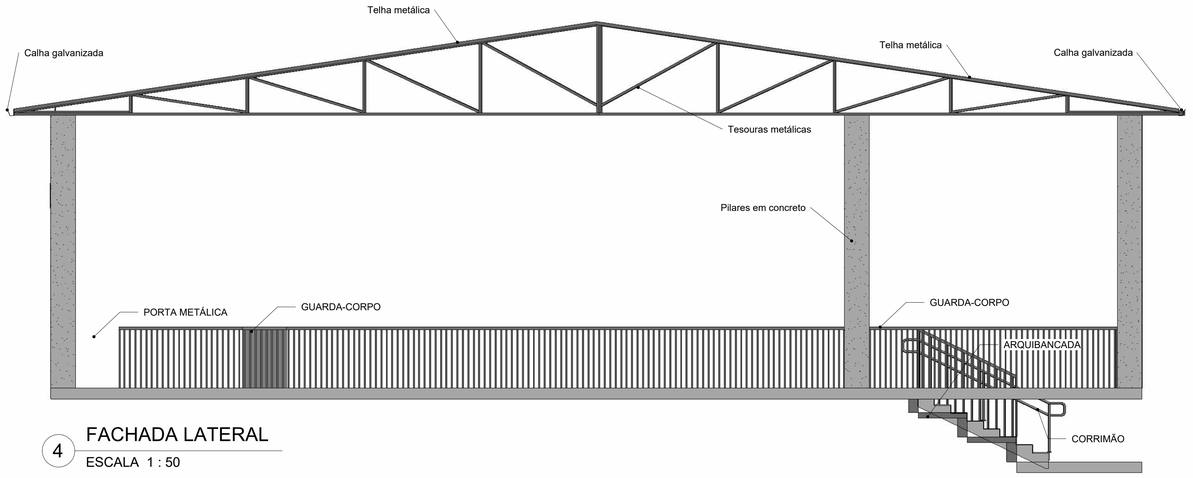


4 FACHADA LATERAL

ESCALA 1 : 50

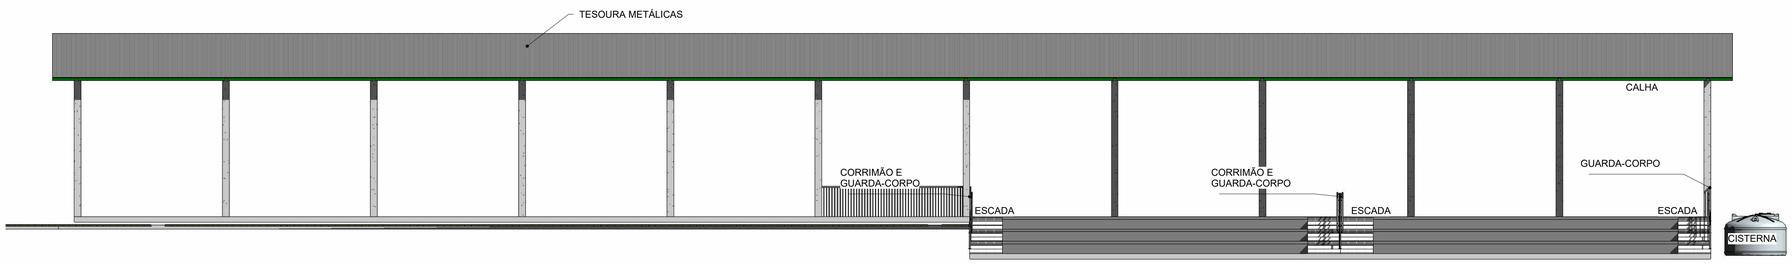

3 ELEVAÇÃO NORTE

ESCALA 1 : 100

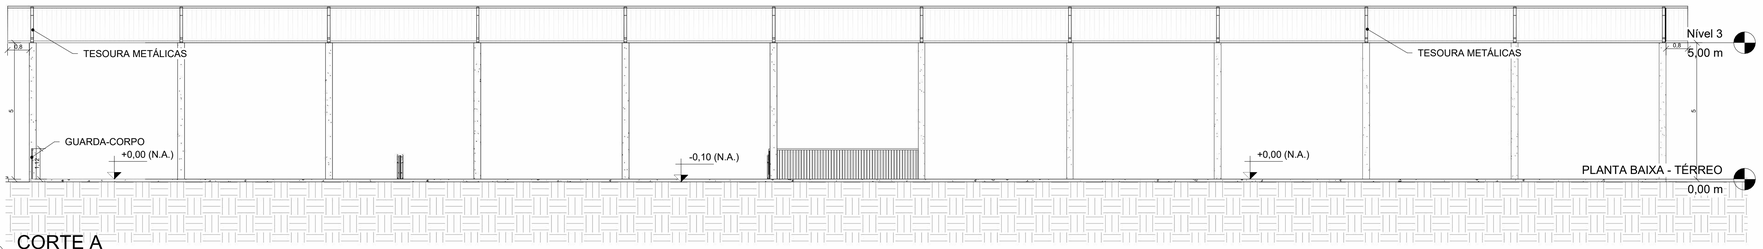

1 CORTE A

ESCALA 1 : 100

REVISÃO	ALTERAÇÕES / REVISÕES	DATA

PROJETO ARQUITETÔNICO

AMERIOS

ASSOCIAÇÃO DOS MUNICÍPIOS DO ENTRE RIOS-SC

BOM JESUS DO OESTE • CAIBI • CUNHA PORÃ • CUNHATAÍ • FLOR DO SERTÃO • IRACEMINHA • MARAVILHA • MODELO • PALMITOS • RIQUEZA • ROMELÂNDIA • SALTINHO • SANTA TEREZINHA DO PROGRESSO • SÃO MIGUEL DA BOA VISTA • SAUDADES • TIGRINHOS

Avenida Euclides da Cunha, 160, Centro - 89.874-000 - MARAVILHA - SC
Fone: 49 3664.0282
e-mail: amerios@amerios.org.br
CNPJ 00.961.206/0001-88

CARIMBO DE APROVAÇÃO

MUNICÍPIO DE ROMELÂNDIA-SC

OBRA

CENTRO MUNICIPAL DE EVENTOS - 1º ETAPA

ENDEREÇO DA OBRA

AVEVIDA BRASIL, S/N - CENTRO

PROPRIETÁRIO

PREFEITURA
82.821.182/0001-26

ASSINATURA

RESPONSÁVEL TÉCNICO

RAFAEL CASSOL BASSO
ENGENHEIRO CIVIL
CREA / SC: 112.213-2

ASSINATURA

RAFAEL CASSOL BASSO:07236933902 3902

Assinado de forma digital por RAFAEL CASSOL BASSO:07236933902
Dados: 2026.05.04 13:11:27 -03'00'

ESPECIFICAÇÕES

. CORTES

. FACHADAS

.

.

ÁREA	ESCALA	DATA	DESENHO	FOLHA
0,00 m²	Como indicada	20/04/2026	ANA CAROLINA W. MARTINS	03/03 03

ARQUIVO

A:\DESENHO\Desenho 1\2026\ROMELÂNDIA\CENTRO MUNICIPAL DE EVENTOS\PROJETO 1º ETAPA\ARQUITETÔNICO\PROJETO PAVILHÃO 1º ETAPA.vwx

29/04/2026 09:10:35