
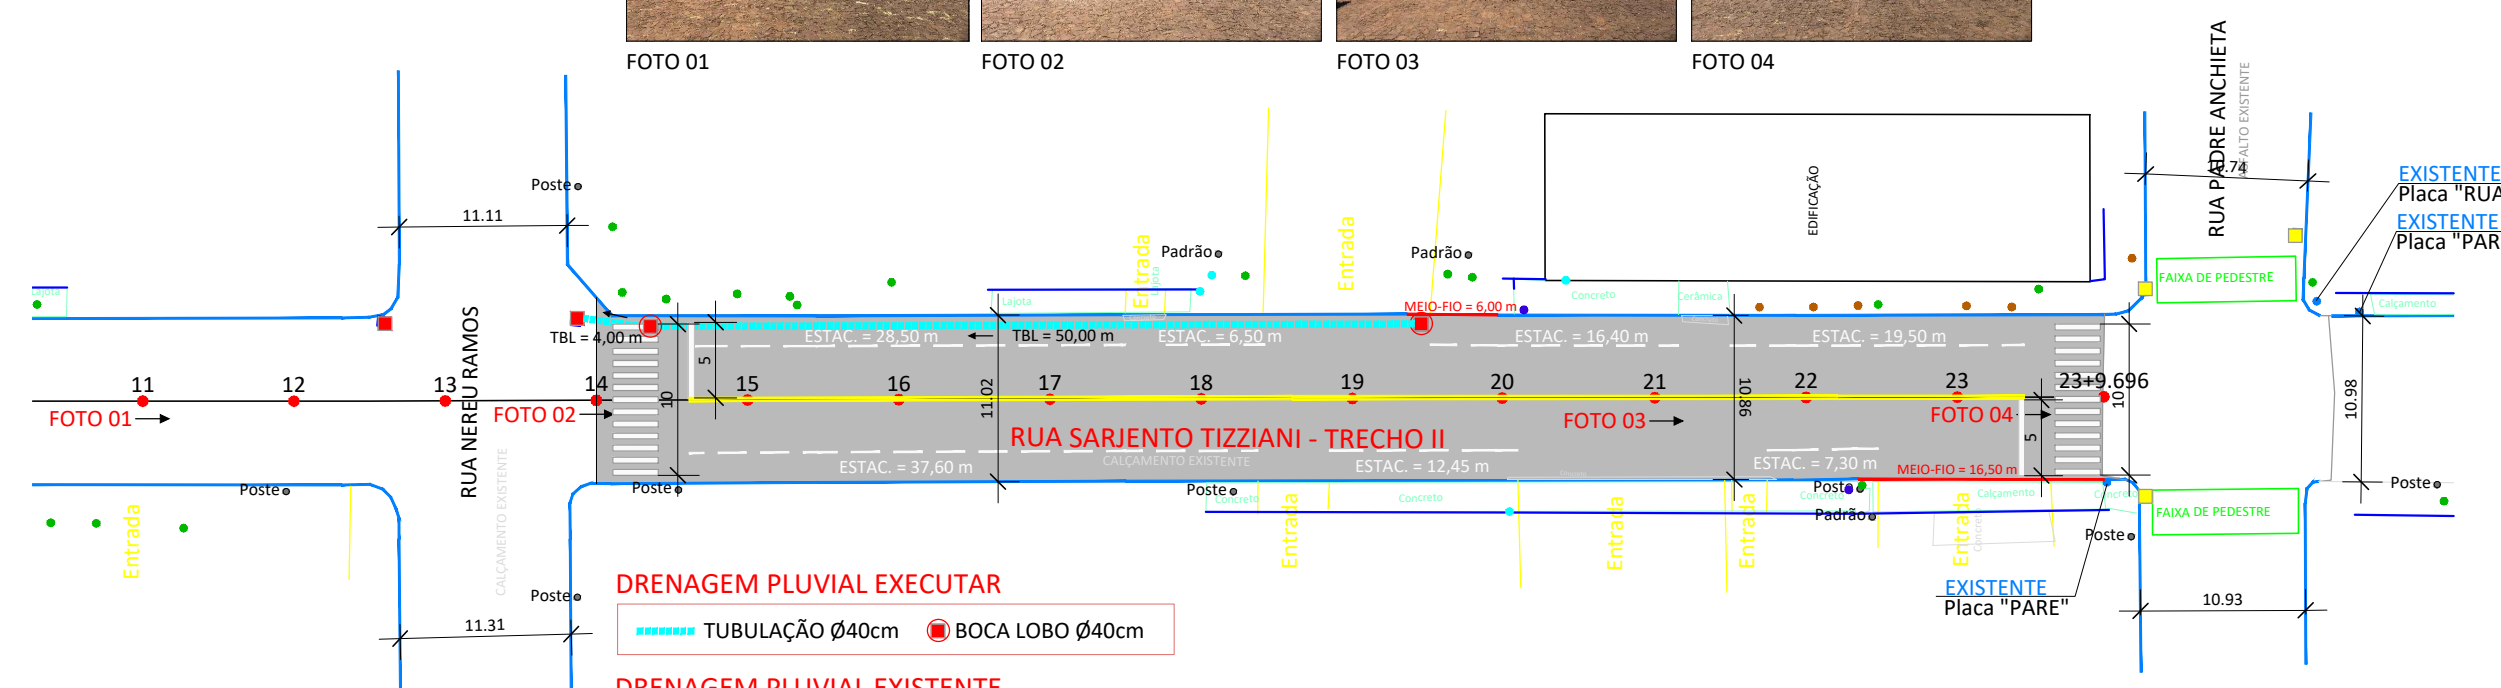


PERFIL LONGITUDINAL
ESC. H: 1:500
ESC. V.: 1:250

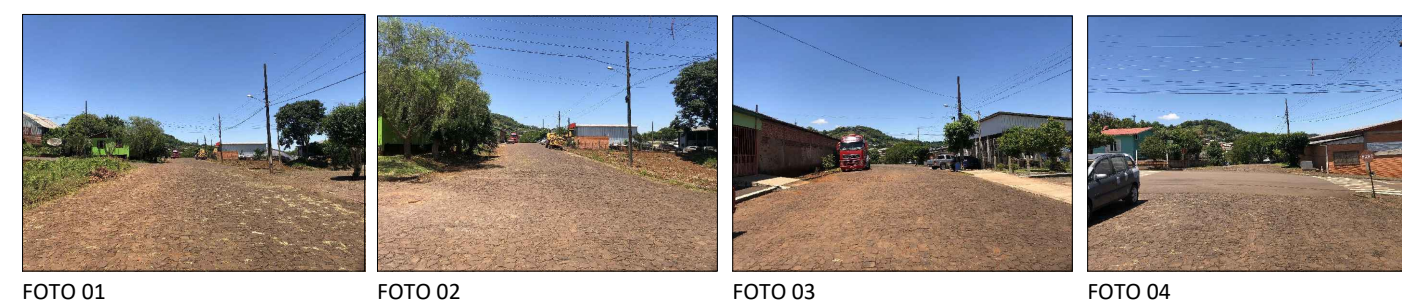

- DRENAGEM PLUVIAL EXECUTAR**
- TUBULAÇÃO Ø40cm
 - BOCA LOBO Ø40cm
- DRENAGEM PLUVIAL EXISTENTE**
- TUBULAÇÃO Ø40cm
 - TUBULAÇÃO Ø60cm
 - BOCA LOBO Ø40cm
 - BOCA LOBO Ø60cm

DADOS DO PROJETO:
PAVIMENTAÇÃO:
 REPERFILAGEM = 1.094,15 m²
 CAPA ASFÁLTICA = 1.094,15 m²
 MEIO-FIO = 22,50 m

PINTURA DE SINALIZAÇÃO:
 FAIXA CENTRAL AMARELA = 88,35 x (2) = 176,70 m
 FAIXA DE ESTACIONAMENTO = 128,25 m
 FAIXA DE SEGURANÇA (PARE) = 10,00 m
 FAIXA DE PEDESTRE = 20,00 m

DRENAGEM:
 BOCA DE LOBO Ø40 = 2 un
 TUBULAÇÃO Ø40 = 54,00 m

- LEGENDA:**
- ÁRVORE
 - POSTE
 - PLACAS
 - LIXEIRA
 - MARCO
 - TOCO
 - REGISTRO
- LEGENDA:**
- MEIO-FIO - EXECUTAR
 - MEIO-FIO - EXISTENTE

PLANIALTIMÉTRICO - TRECHO II
ESC.: 1:500

ASSOCIAÇÃO DOS MUNICÍPIOS DO ENTRE RIOS - SC

BOM JESUS DO OESTE-CAIBI-CAMPO ERÉ-CUNHA PORÁ-CUNHATAI-FLOR DO SERTÃO
IRACEMINHA-MARAVILHA-MODELO-PALMITOS-RIQUEZA-ROMELÂNDIA-SALTINHO
SANTA TEREZINHA DO PROGRESSO-SÃO MIGUEL DA BOA VISTA-SAUDADES-TIGRINHOS

ENDEREÇO:
Av. Euclides da Cunha, 160 - Cx. P. 47 - Centro
89.874-000 - MARAVILHA - Santa Catarina
Fone/Fax: (0**49)3664-0282 e-mail:engenharia@amerios.org.br
CNPJ 00.961.206/0001-88

MUNICÍPIO DE ROMELÂNDIA - SC

OBRA:
PROJETO DE PAVIMENTAÇÃO RUA SARGENTO TIZZIANI - TRECHO II

RESPONSÁVEL TÉCNICO:
ENGENHEIRA CIVIL
CREA/SC: 090.319-0
REG. NACIONAL: 250654897-1

CARLINE JOICE HACKENHAAR

ASS. RESP. TÉCNICO:

TOPOGRAFO:
MATEUS TURATTI
ENGENHEIRO FLORESTAL
CREA/SC: 111.227-5
Geosensor Ingra FXQ
Geómetra Topografia

PROPRIETÁRIO:
MUNICÍPIO DE ROMELÂNDIA - SC

LOCAL:
PERÍMETRO URBANO

DESENHO:
NAIARA BROCCO

ASS. PREFEITO:
JUAREZ FURTADO

DATA:
JANEIRO/2022

ESCALA:
INDICADA

FOLHA:
01