



Detalhe Reservatório  
escala 1:50

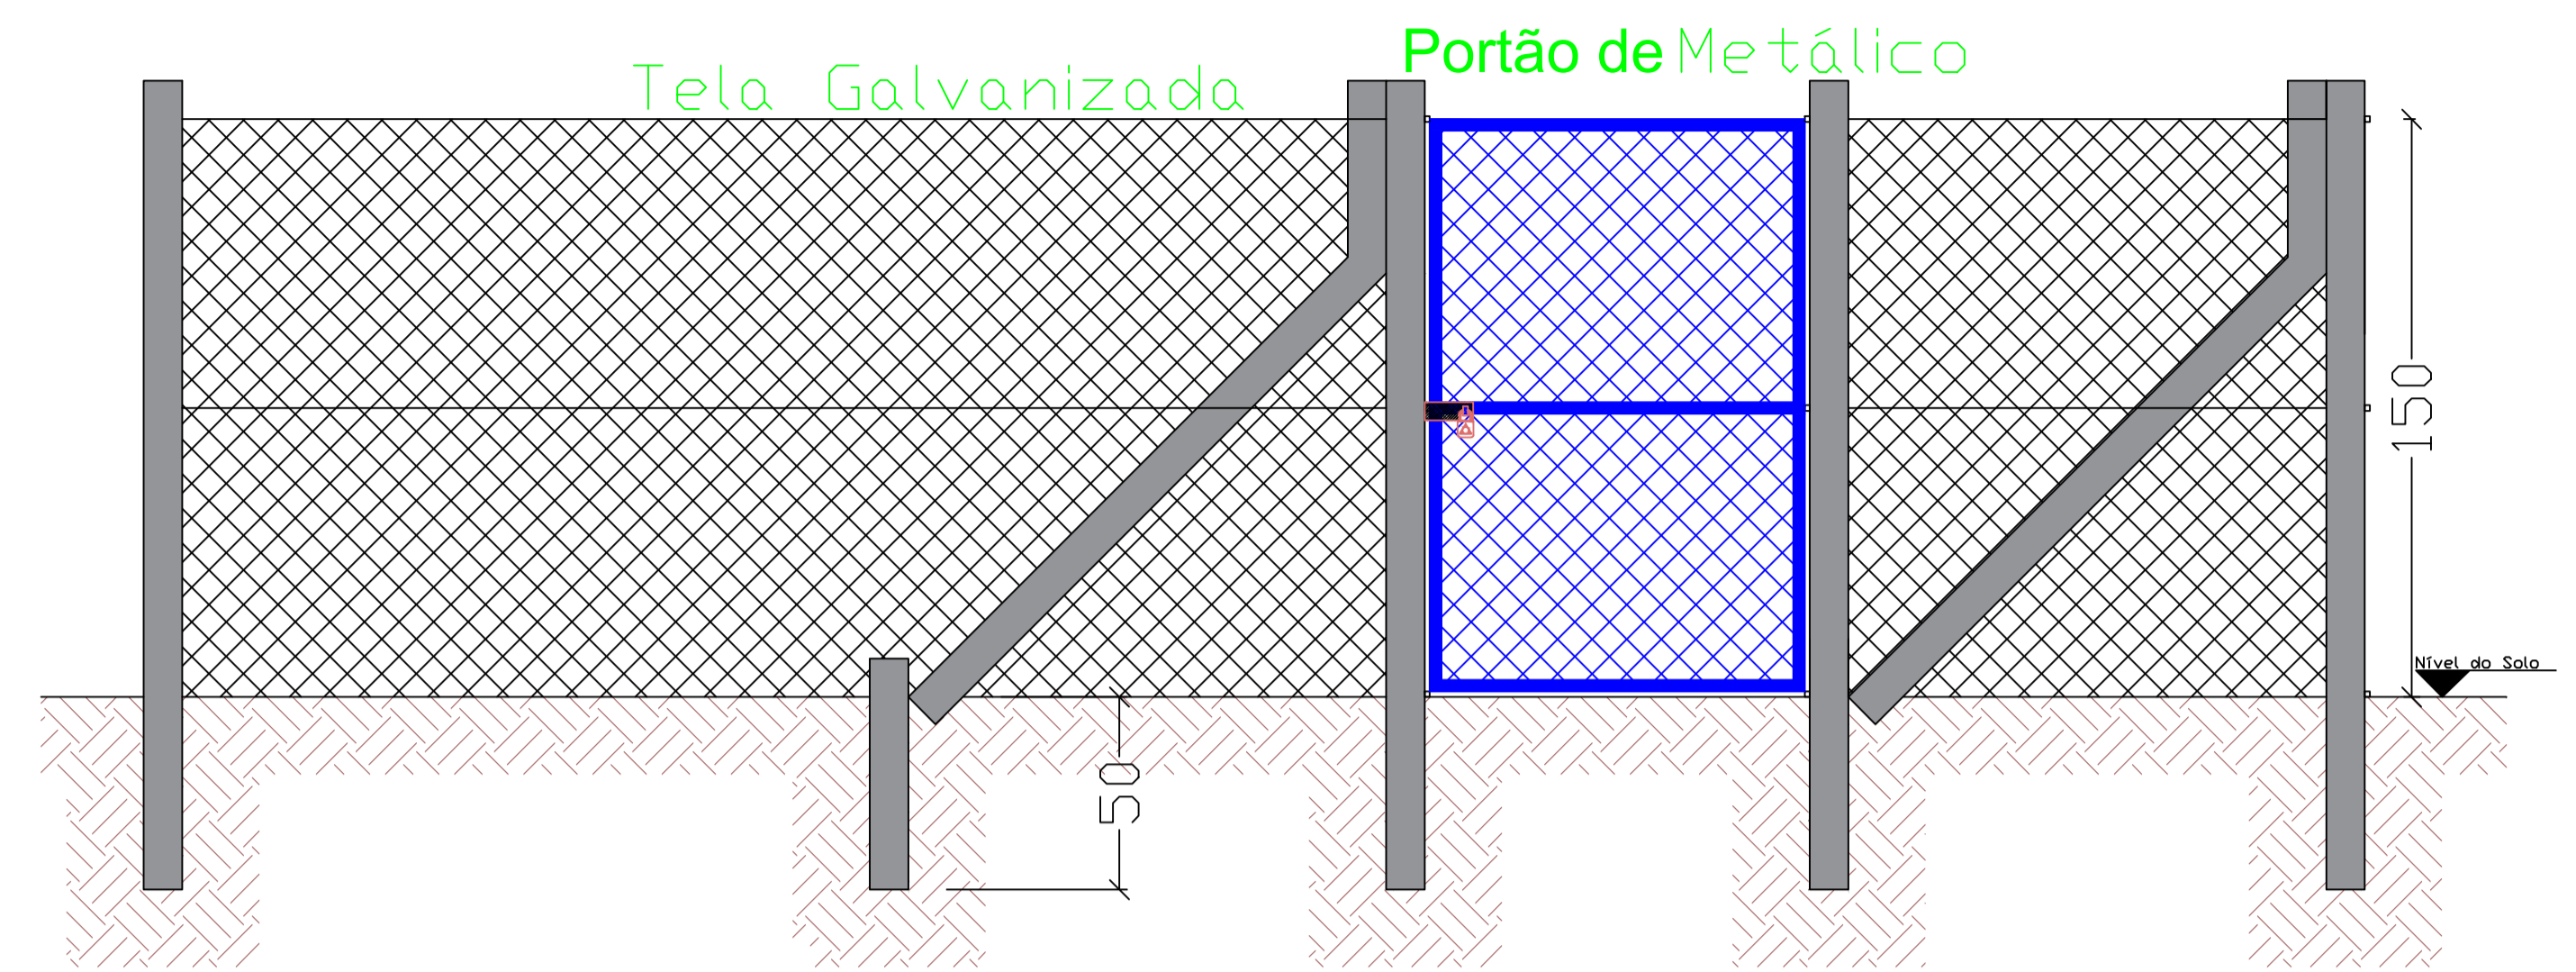

Detalhe Cercado Reservaço  
escala 1:25

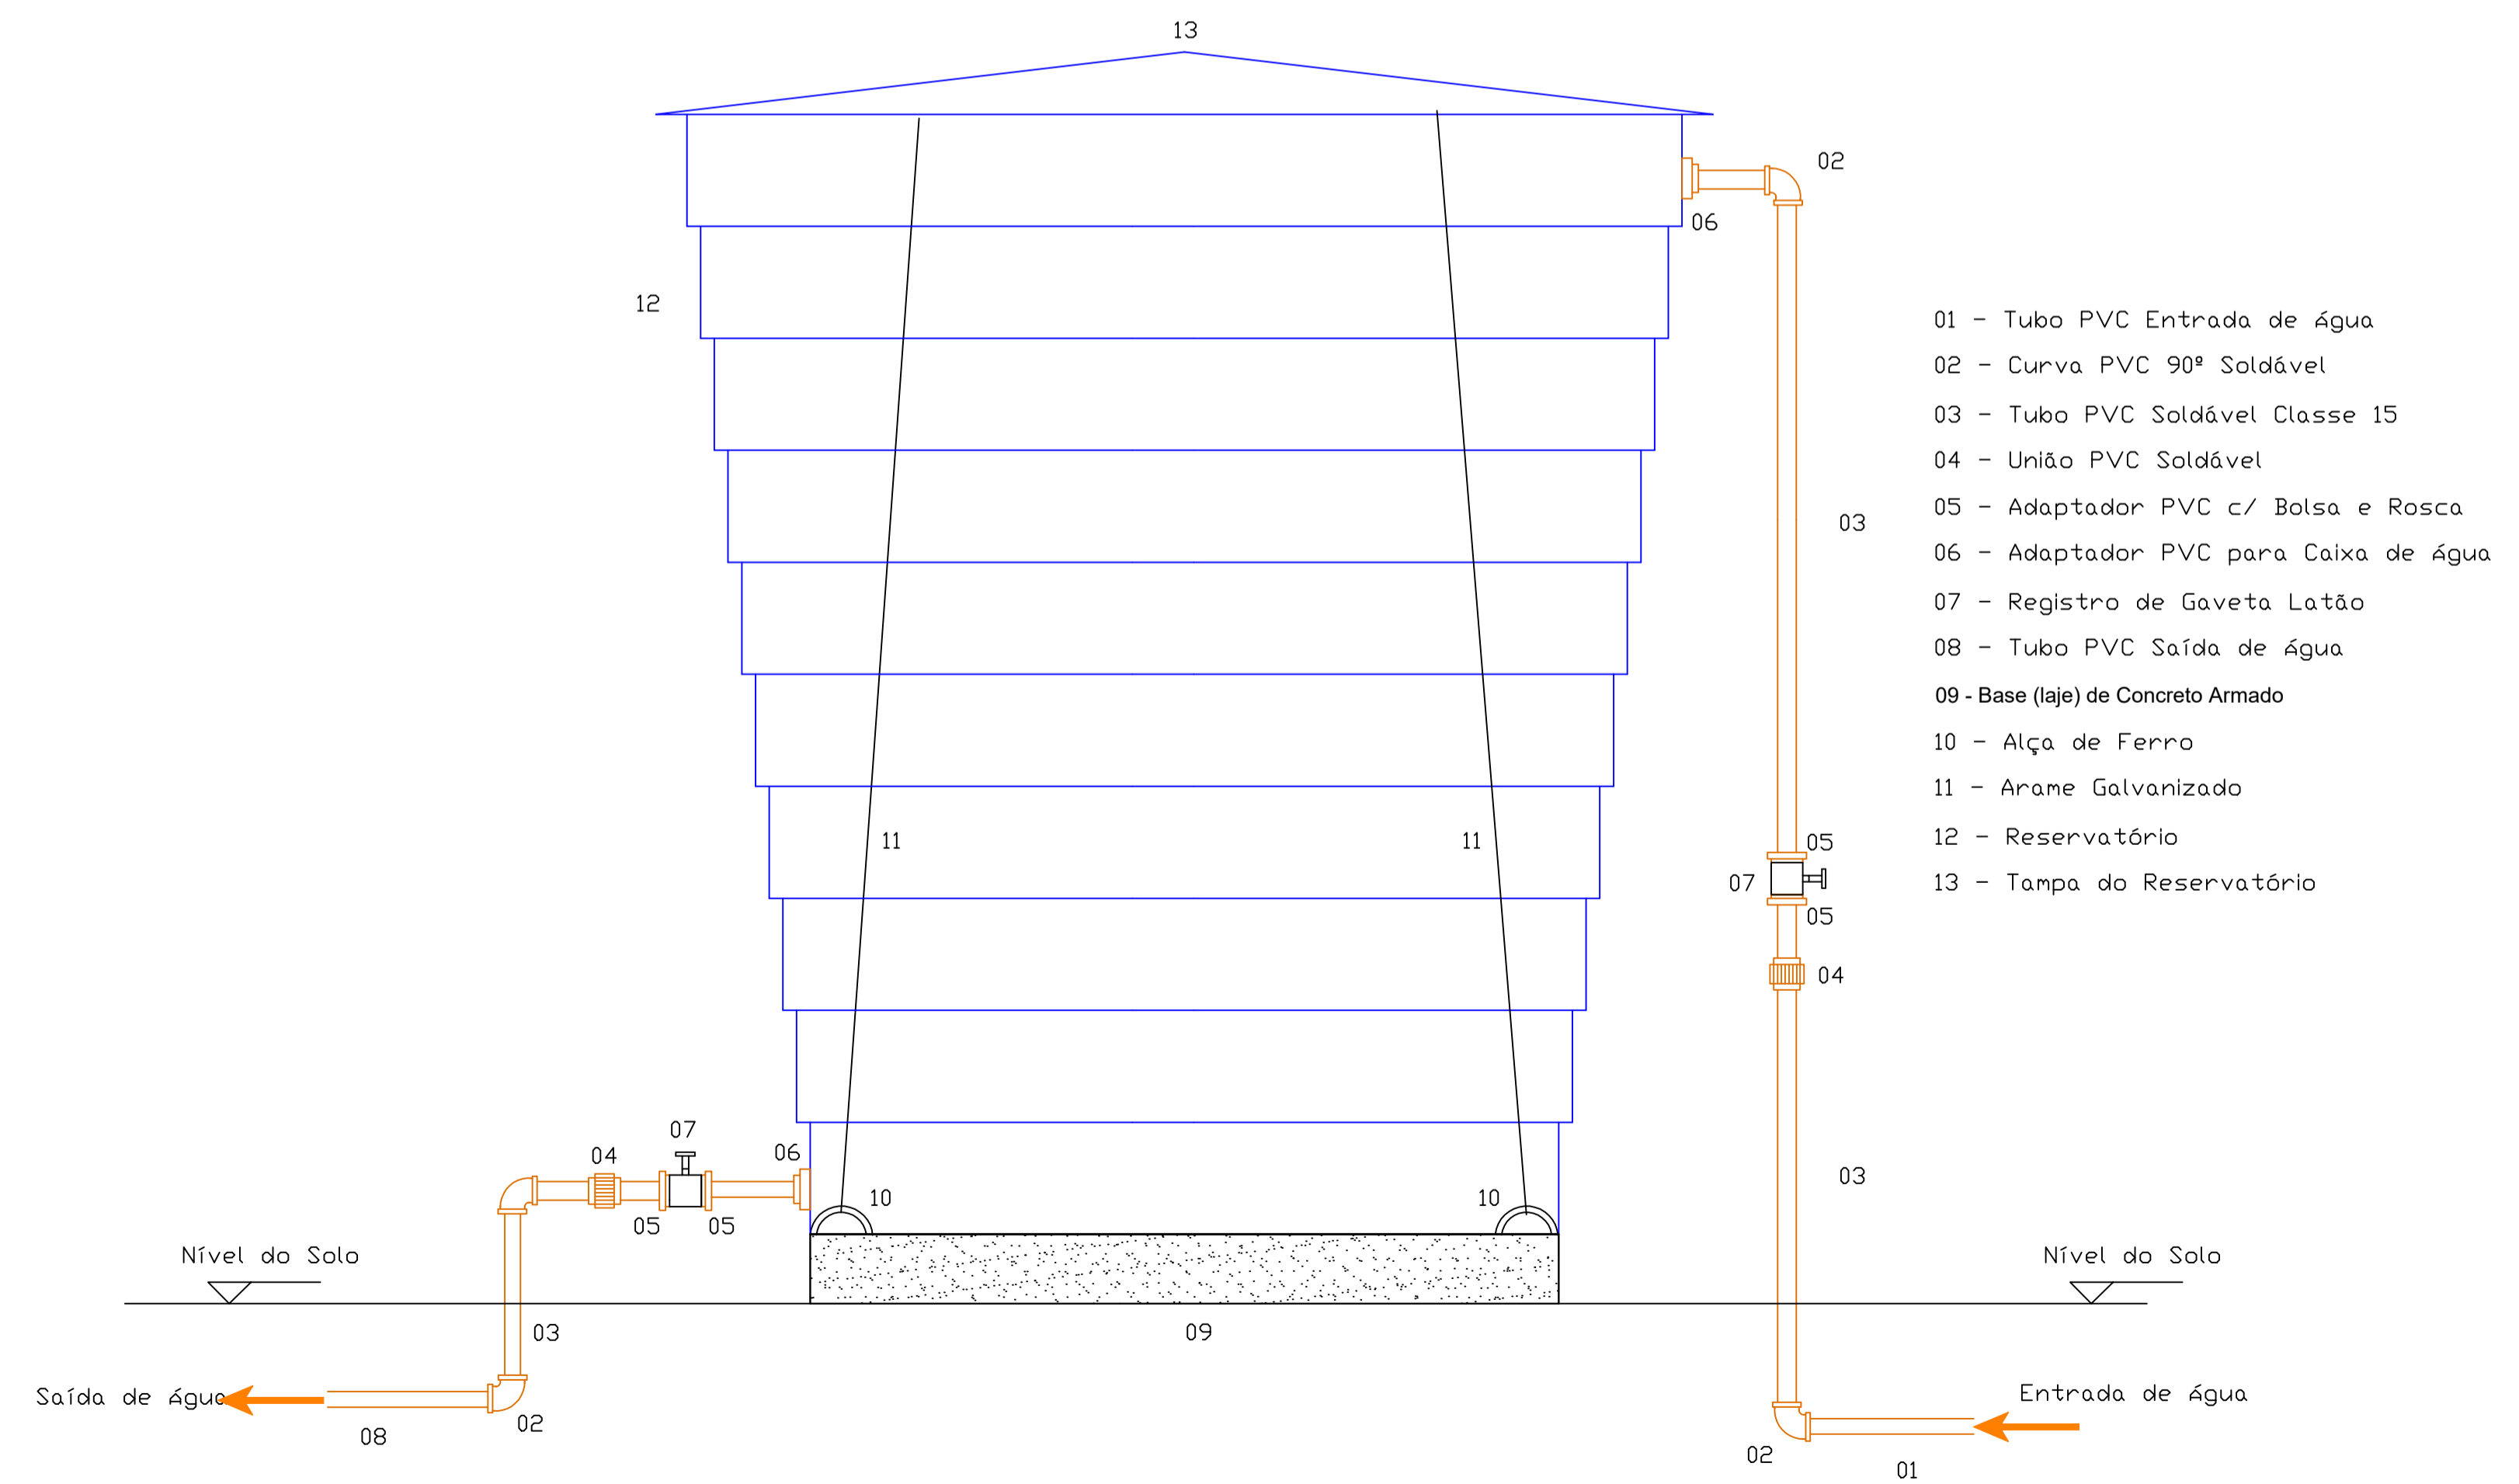

Detalhe em Vista Reservatório  
escala 1:25

- 01 - Tubo PVC Entrada de Água
- 02 - Curva PVC 90º Soldável
- 03 - Tubo PVC Soldável Classe 15
- 04 - União PVC Soldável
- 05 - Adaptador PVC c/ Bolsa e Rosca
- 06 - Adaptador PVC para Caixa de Água
- 07 - Registro de Gaveta Latão
- 08 - Tubo PVC Saída de Água
- 09 - Base (laje) de Concreto Armado
- 10 - Alça de Ferro
- 11 - Arame Galvanizado
- 12 - Reservatório
- 13 - Tapa do Reservatório

Interessado:	Município de Romelelândia / SC	
Obra:	Sistema de Abastecimento de Água	
RESP. TÉCNICO:	<p style="text-align: center;">JOAQUIM MANOEL DOMINGUES JUNIOR Engenheiro Civil CREA/SC nº 029935-9</p>	
Detalhes:	Sistema de Reservaço e Proteção	
Escala:	1:50	Planta: 03/03
Data:	Fevereiro/2022	
Local da Obra:	Linhas Sargento e São João Batista -Interior - Romelândia/SC	