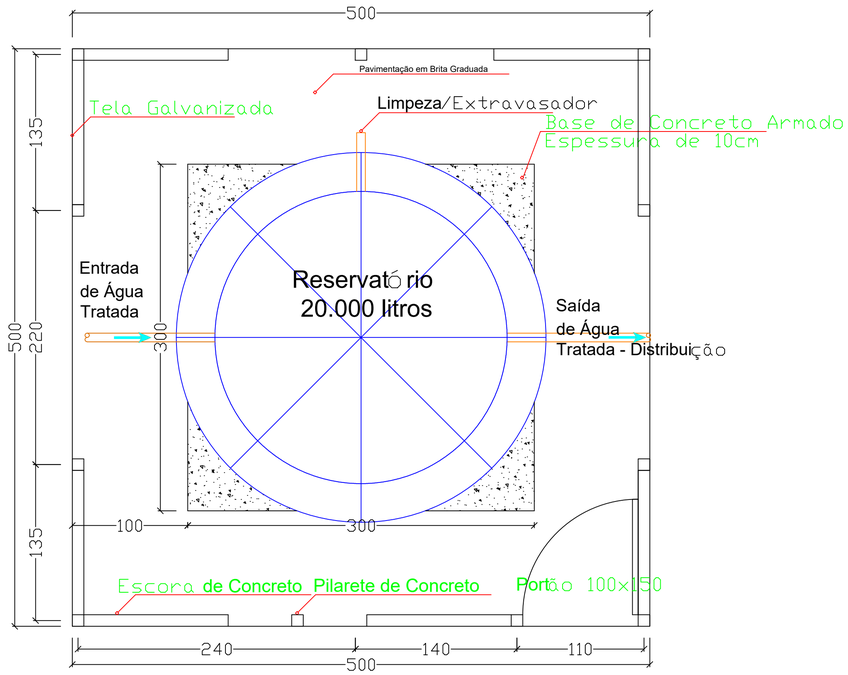

Detalhe Reservatório
escala 1:50

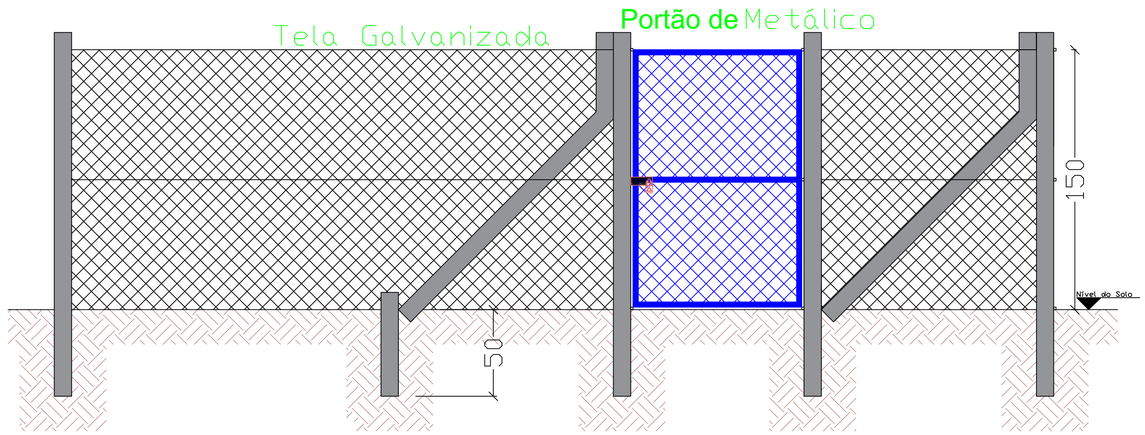

Detalhe Cercado Reservação
escala 1:25

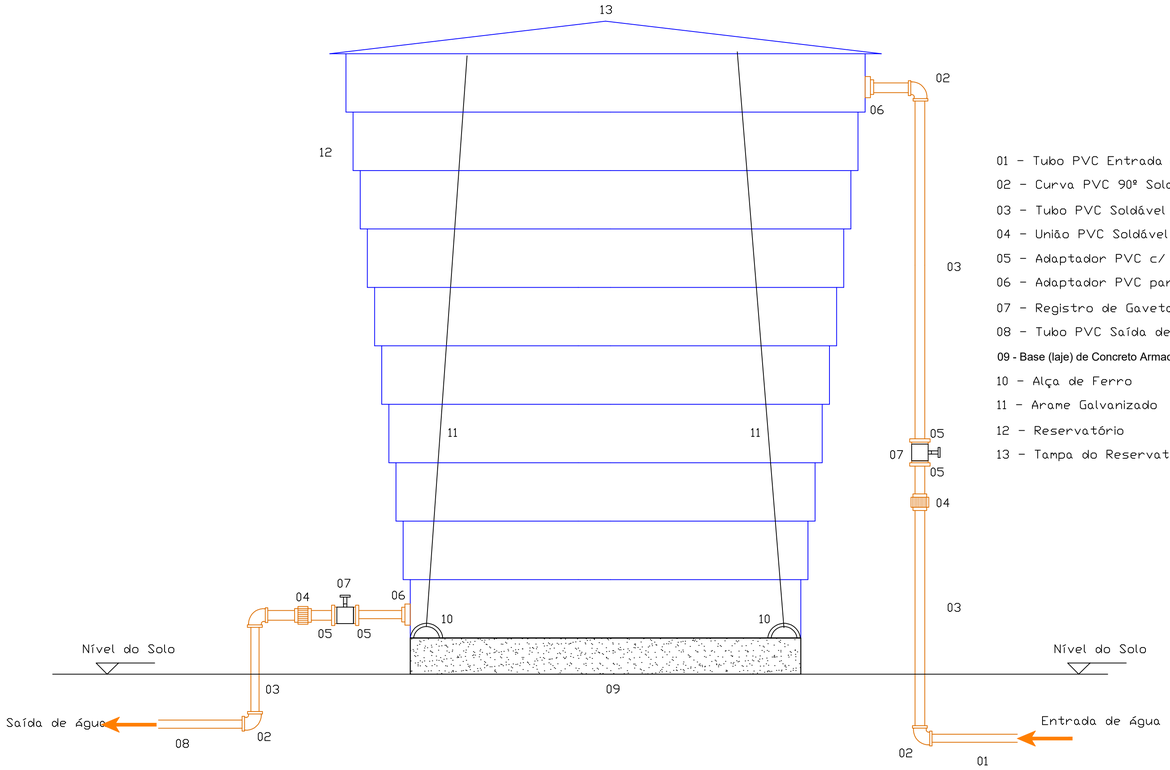

01 - Tubo PVC Entrada de água
02 - Curva PVC 90º Soldável
03 - Tubo PVC Soldável Classe 15
04 - União PVC Soldável
05 - Adaptador PVC c/ Bolsa e Rosca
06 - Adaptador PVC para Caixa de água
07 - Registro de Gaveta Latão
08 - Tubo PVC Saída de água
09 - Base (laje) de Concreto Armado
10 - Alça de Ferro
11 - Arame Galvanizado
12 - Reservatório
13 - Tampa do Reservatório

Detalhe em Vista Reservatório
escala 1:25

Interessado: Município de Romelândia / SC		
Obra: Sistema de Abastecimento de Água		
RESP. TÉCNICO: JOAQUIM MANOEL DOMINGUES JUNIOR:38683946991 — Assinado de forma digital por JOAQUIM MANOEL DOMINGUES JUNIOR:38683946991 Dados: 2022.02.19 12:51:37 -03'00' — JOAQUIM MANOEL DOMINGUES JUNIOR, Engenheiro Civil, CREA/SC nº 029935-9		
Detalhes: Sistema de Reservação e Proteção		
Escala: 1:50	Data: Fevereiro/2022	Planta: 03/03
Local da Obra: Linha São Cristovão - Interior - Romelândoa / SC		