

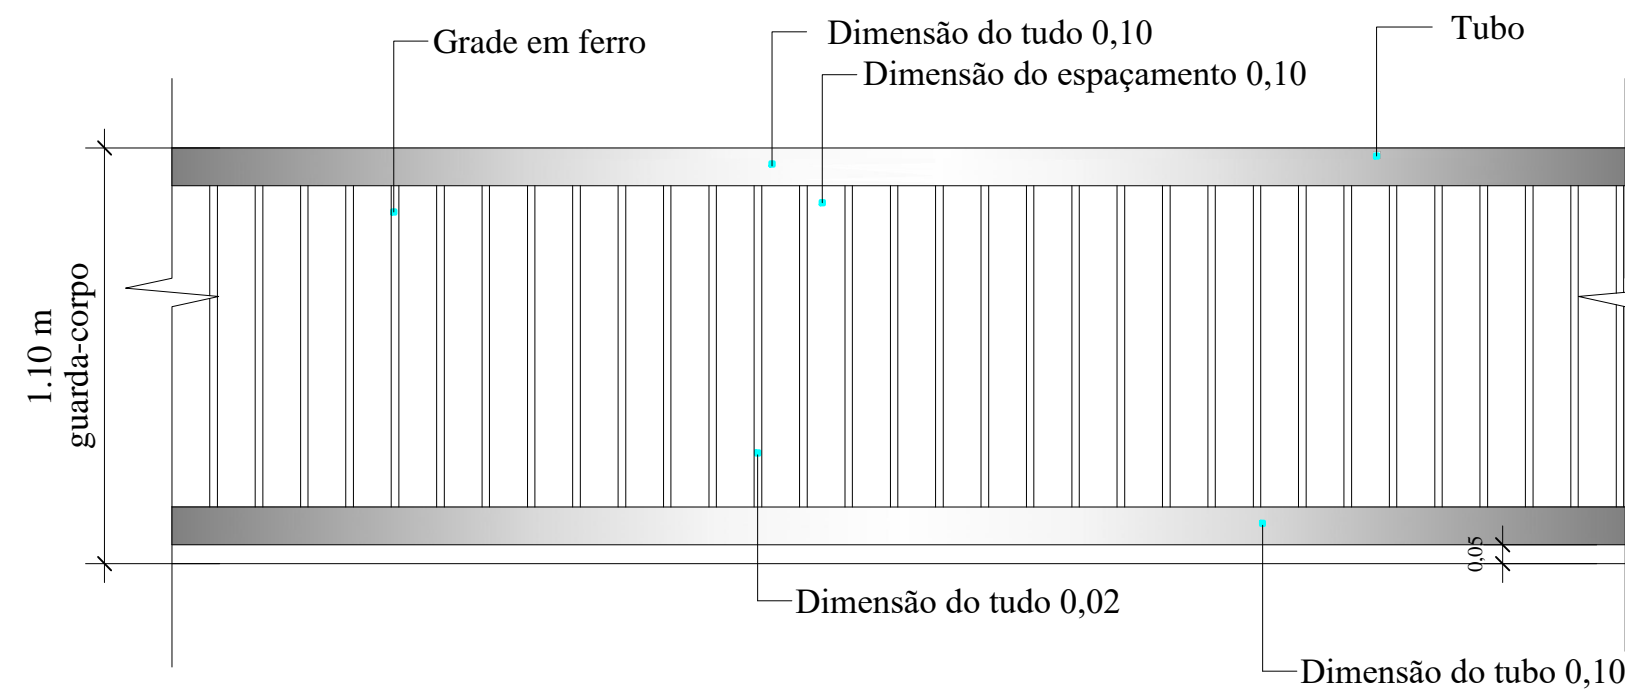


Altura internamente mínimo 1,10m. Conforme IN 009/DAT/CBMS. Subseção IV, art. 32.

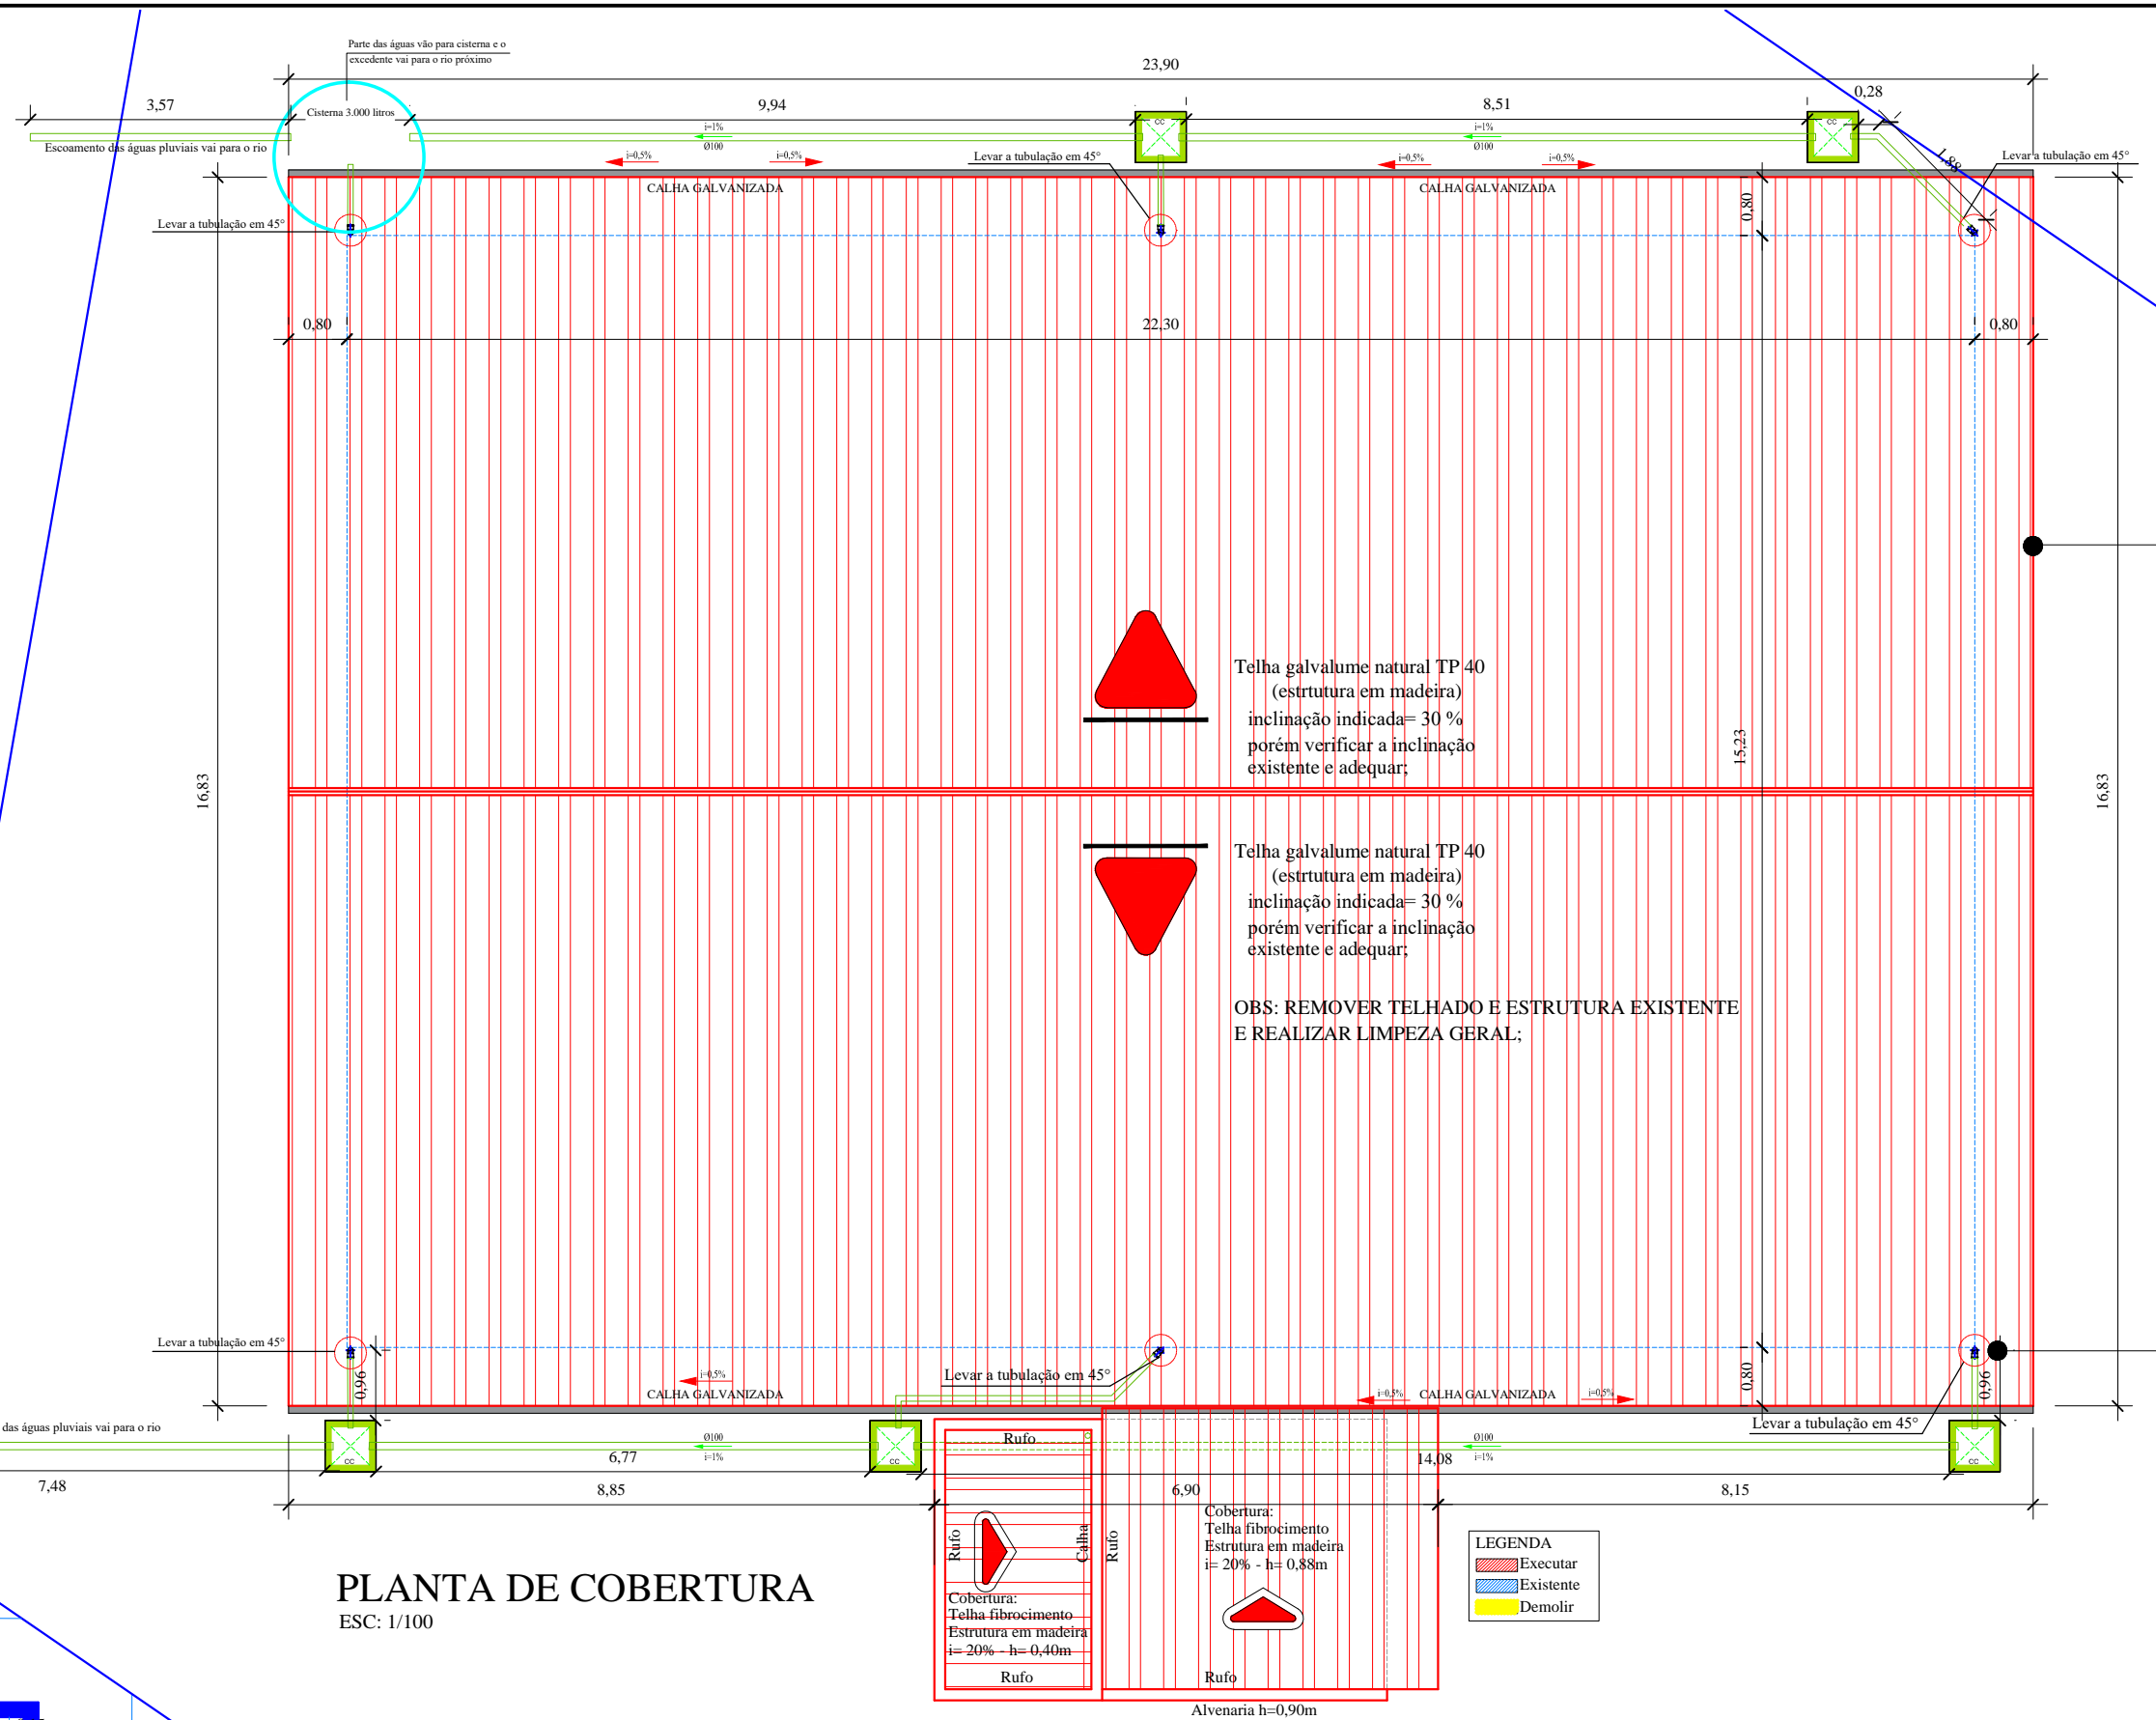


DETALHE DO GUARDA-CORPO

ESC.: 1/50

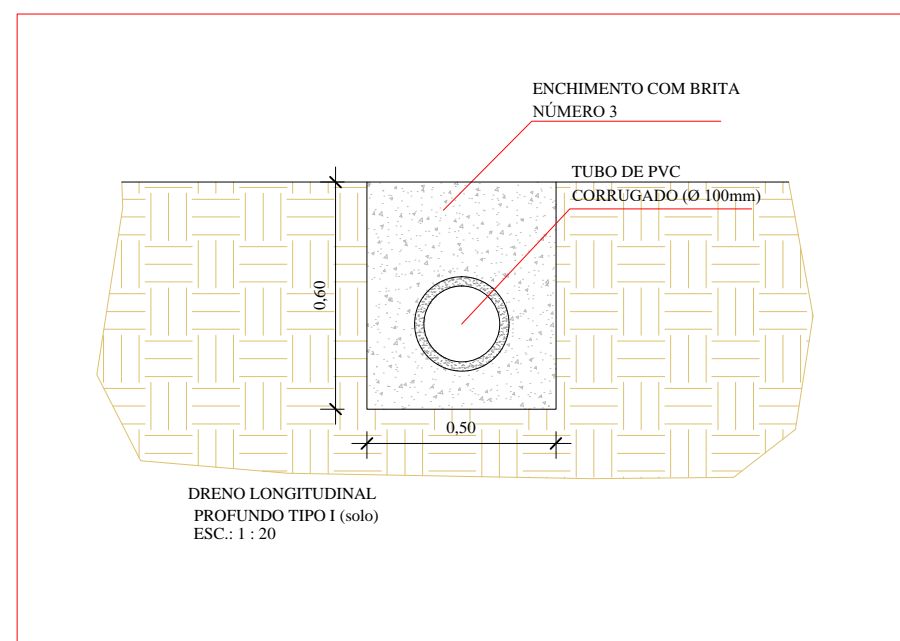


PLANTA DE COBERTURA



ESC: 1/100

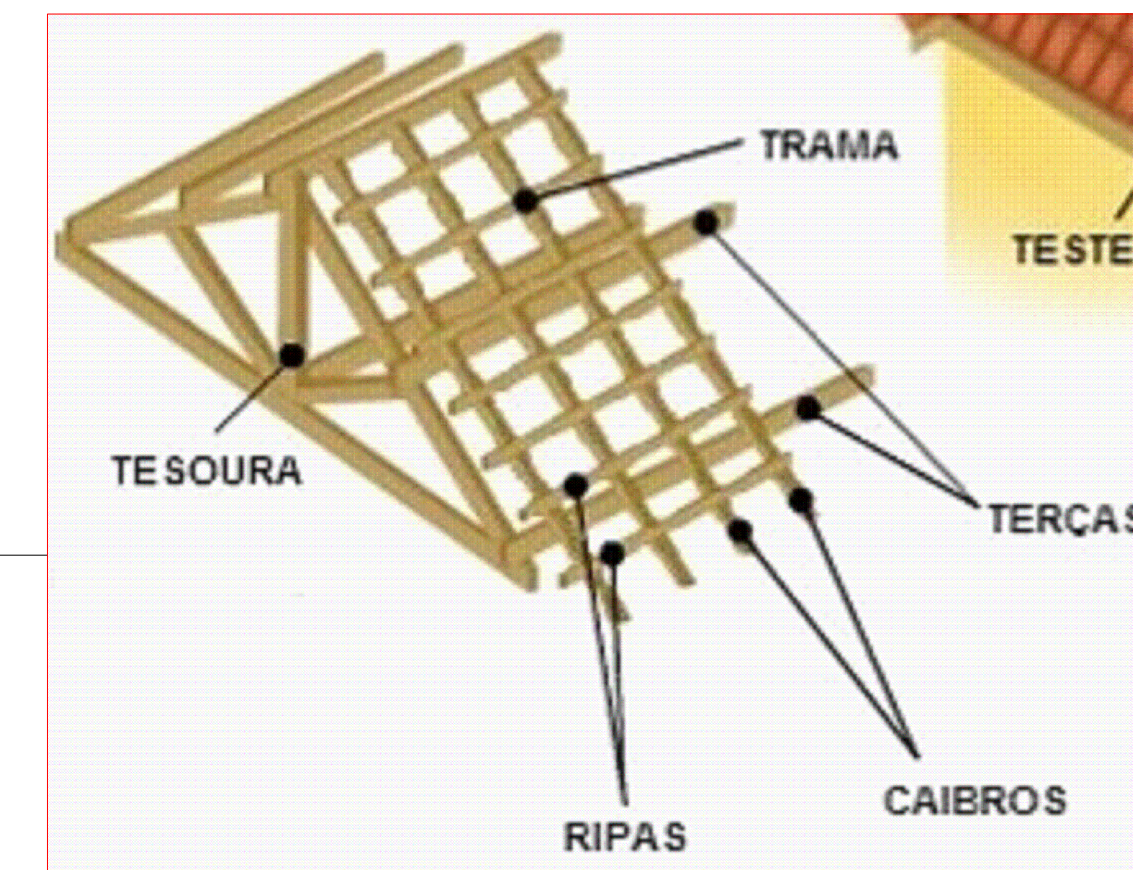

Detalhe genérico dos elementos em madeira para o telhado.

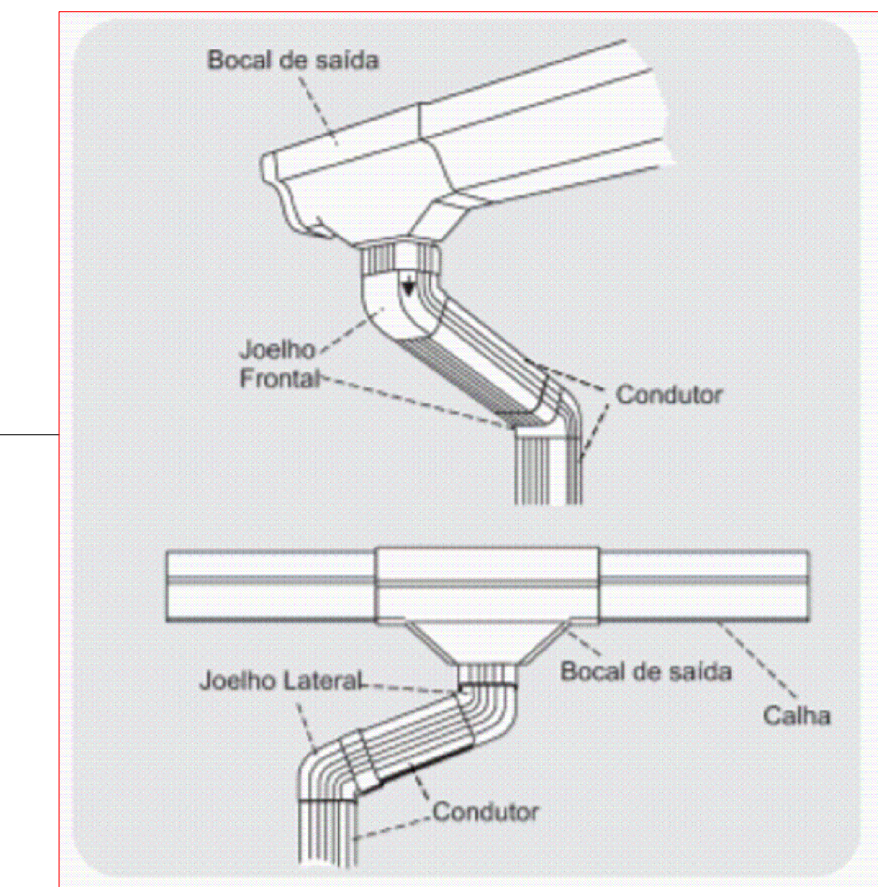

Detalhe genérico da captação das águas pluviais por calha e tubo.

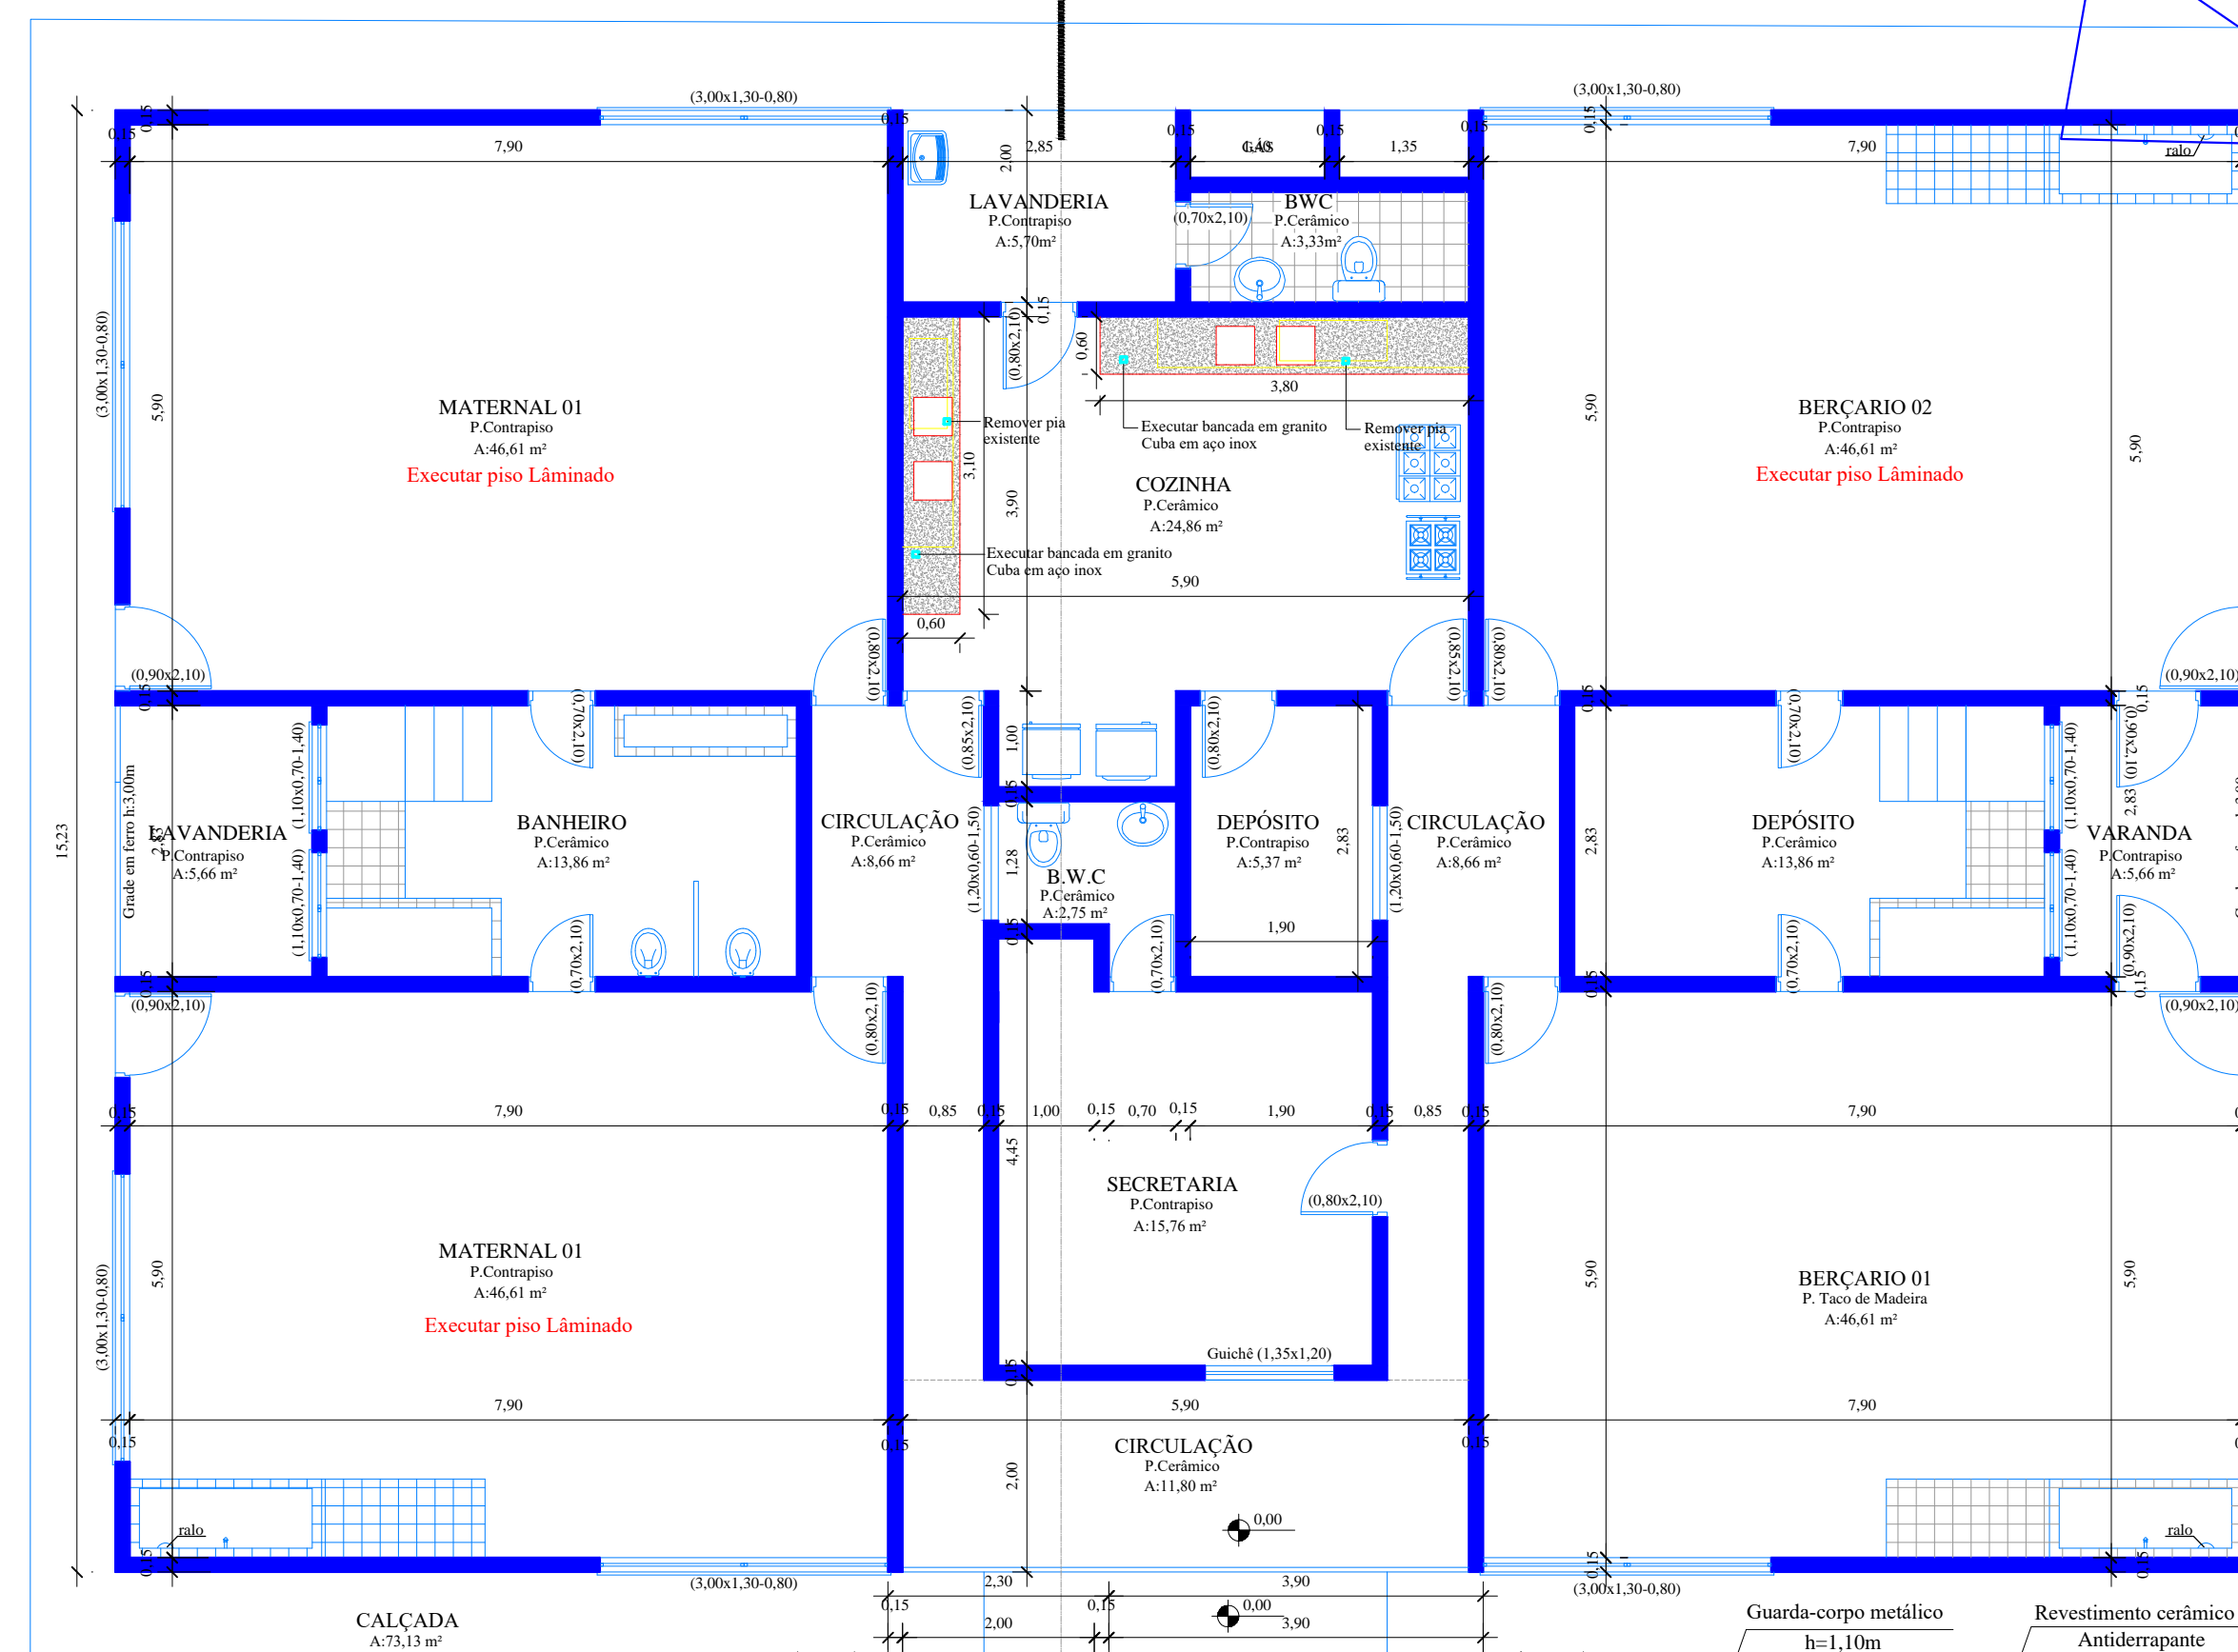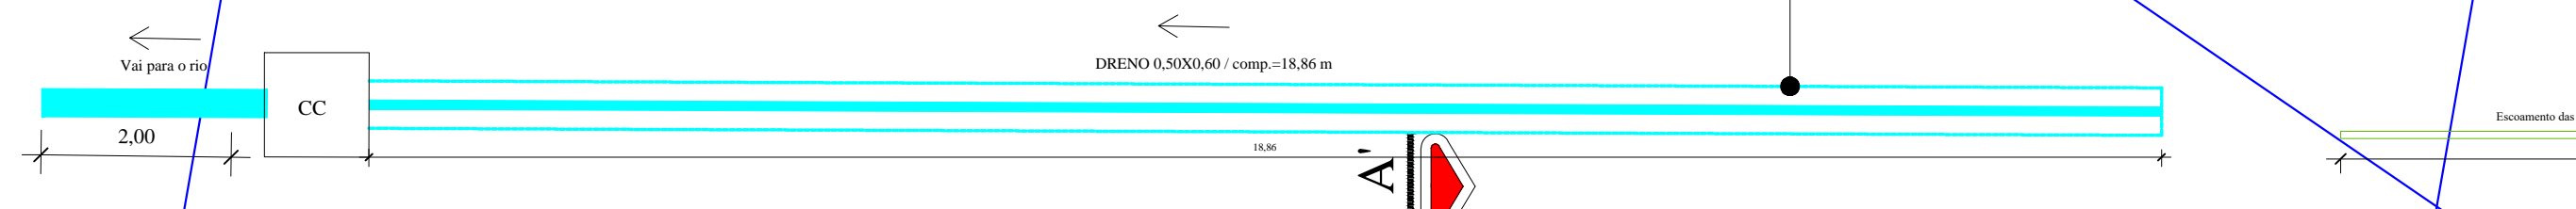

PLANTA BAIXA

ÁREA DE REFORMA: 339,70 m²
ÁREA DE AMPLIAÇÃO: 23,87 m²
ESC: 1/75

AMERIOS

ASSOCIAÇÃO DOS MUNICÍPIOS DO ENTRE RIOS-SC

BOA ESPERANÇA DO OESTE - CABAÍ - CUNHA PORÁ - CUNHATÁ - FLOR DO SERTÃO - IRACEMAÍNA - MARAVILHA - MORELO - PALMOTOS - RIBEIRA - ROMELÂNDIA - SALTINHO - SANTA TEREZINHA DO PROGRESSO - SÃO MIGUEL DA BOA VISTA - SAUDADES - TIGRINHOS

ENDEREÇO: Av. Euclides da Cunha, 160 - Cx. P. 47 - Centro
89.874-000 - MARAVILHA - Santa Catarina
Fone/Fax: (0*49) 664-0282- e-mail: amerios@amerios.org.br
CNPJ 00.961.206/0001-88

MUNICÍPIO DE ROMELÂNDIA - SC

OBRA: **REFORMA E AMPLIAÇÃO DA CRECHE MUNICIPAL JEITINHO DE SER**

RESPONSÁVEL TÉCNICO: CLARICE V. TUMELERO NIEDERMAIER		ASS. RESP. TÉCNICO:	
PROFESSOR: MATEUS TURATTI		RESPONSÁVEL TÉCNICO: MATEUS TURATTI	
PROPRIETÁRIO: MUNICÍPIO DE ROMELÂNDIA - SC		ASS. DO PROFISSIONAL: VALDIR BUGS	
LOCAL: PROLONGAMENTO DA RUA CASTELO BRANCO		DATA: AGOSTO DE 2018	
RESENDA: DAIANE KARINE SCHERER E SANDRA		ÁREA: INDICADA	
Nº DESENHO: D2/2018/ROMELÂNDIA/JULHO		ESCALA: INDICADA	