

LEGENDA:

PVC Soldável branco	
	- Caixa Sifonada 150x150x50mm (Detalhado/em Planta)
	- Cap 100mm (Detalhado/em Planta)
	- Cap 50mm (Detalhado/em Planta)
	- Curva 90 100mm (Detalhado/Sobe)
	- Joelho 45 100mm (Detalhado/em Planta)
	- Joelho 45 50mm (Detalhado/Desce)
	- Joelho 45 50mm (Detalhado/em Planta)
	- Joelho 45 secundário 40mm (Detalhado/em Planta)
	- Joelho 90 100mm (Detalhado/Desce)
	- Joelho 90 50mm (Detalhado/Desce)
	- Joelho 90 50mm (Detalhado/Frontal)
	- Joelho 90 50mm (Detalhado/Lateral)
	- Joelho 90 secundário 40mm (Detalhado/Sobe)
	- Junção 100x50mm (Detalhado/em Planta)
	- Junção 75x50mm (Detalhado/Desce)
	- Luva de correr 50mm (Detalhado/em Planta)
	- Luva Dupla 100mm (Detalhado/em Planta)
	- Tê 100mm (Detalhado/Sobe)
	- Tê 100x50mm (Detalhado/Sobe)
	- Tê 50mm (Detalhado/em Planta)
	- Tê 50mm (Detalhado/Sobe)
	- Tê 90 secundário 40mm (Detalhado/em Planta)
	- Tê 90 secundário 40mm (Detalhado/Sobe)

TUBULAÇÃO	
	- Tubo PVC Soldável branco 100mm (Detalhado)
	- Tubo PVC Soldável branco 50mm (Detalhado)
	- Tubo PVC Soldável branco 40mm (Detalhado)


  

PRUMADAS			
	Esgoto Lavação		Tubo Ventilação
	Esgoto Primário		



  

	CAIXA DE INSPEÇÃO
	CAIXA DE GORDURA

Quant.	Und.	Dimensão	Descrição
0.111	Barra	40mm	Tubo PVC Soldável branco
0.475	Barra	50mm	Tubo PVC Soldável branco
1.000	Barra	100mm	Tubo PVC Soldável branco
2	pe	150x150x50mm	Caixa Sifonada
2	pe	100mm	Curva 90
3	pe	50mm	Joelho 45
1	pe	100mm	Joelho 45
2	pe	50mm	Joelho 90
2	pe	40mm	Joelho 90 secundário
2	pe	75mmx75mm	Junção
1	pe	100mm	Junção
2	pe	100mmx50mm	Junção
5	pe	100mm	Luva Dupla
2	pe	50mm	Luva Dupla
2	pe	50mm	Tê

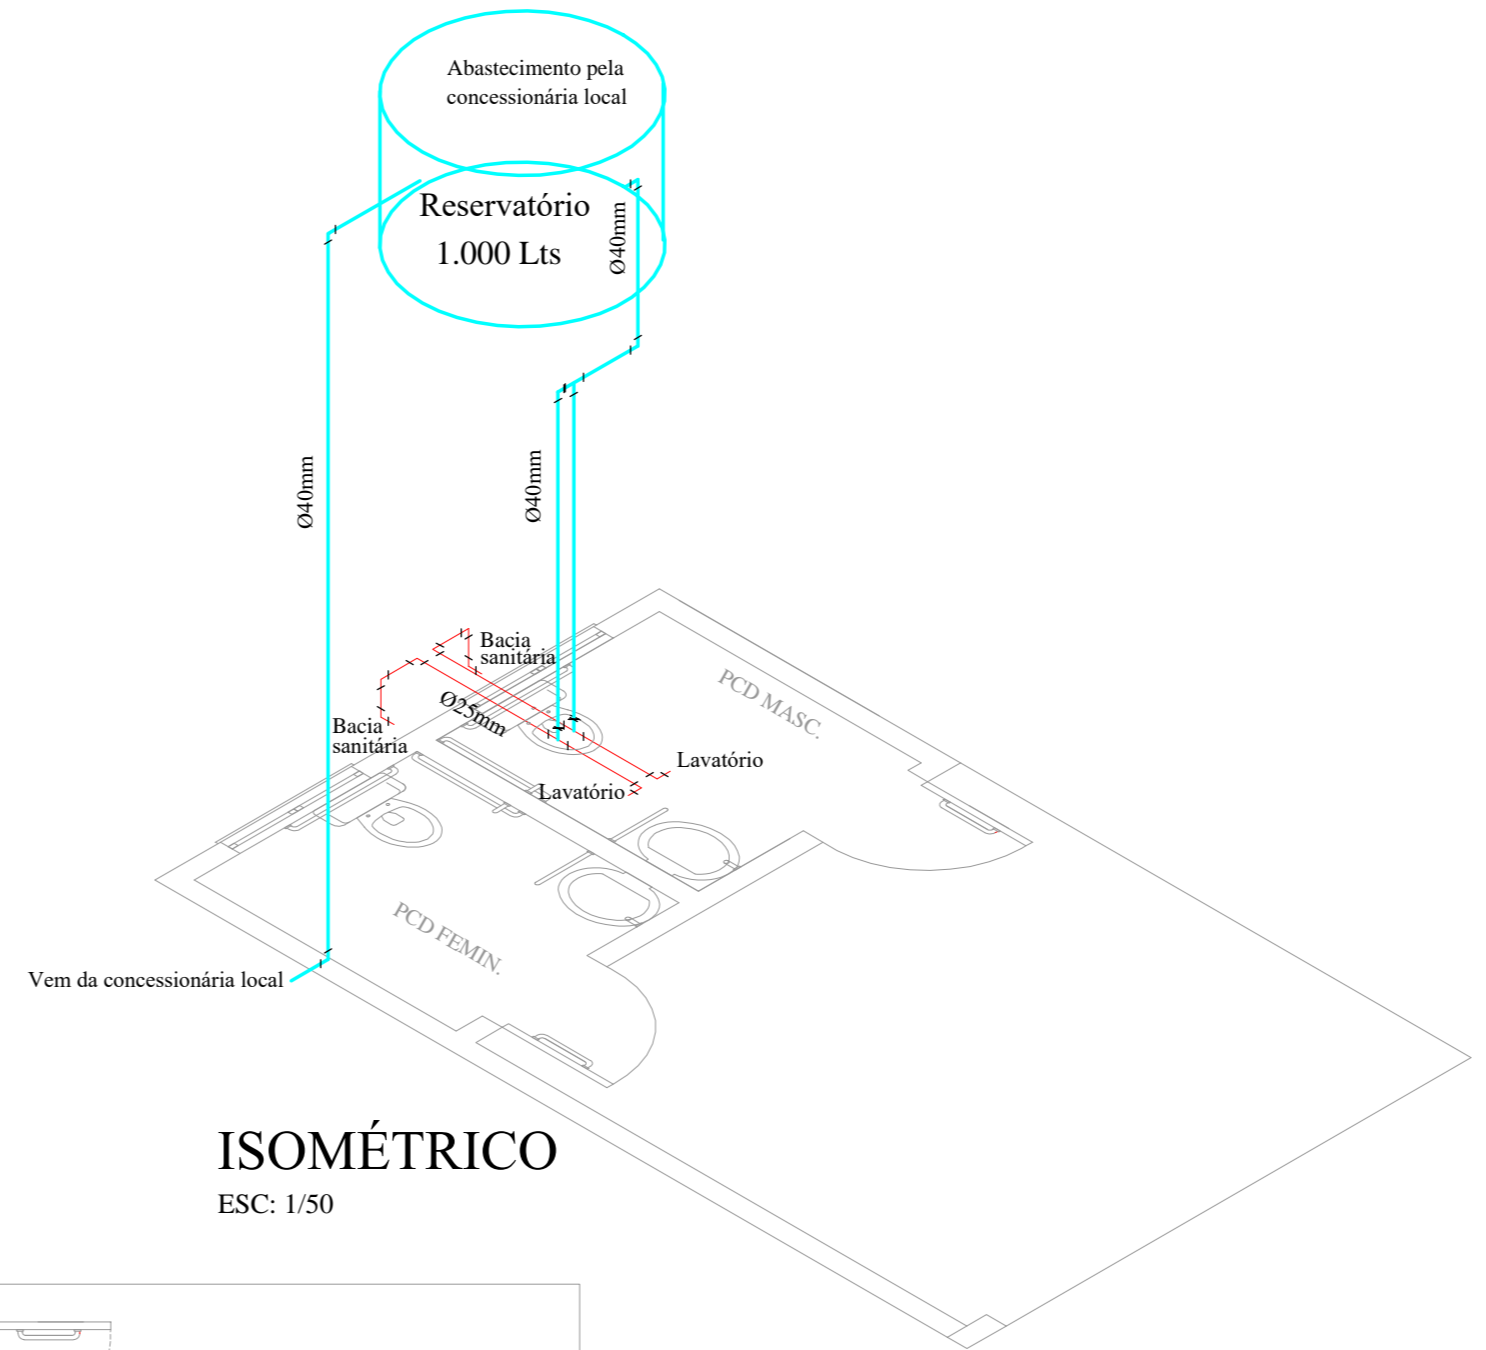

Quant.	Und.	Dimensão	Descrição
0.813	Barra	25mm	Tubo PVC Soldável marrom (NBR 5648/pe CP19)
2.032	Barra	40mm	Tubo PVC Soldável marrom (NBR 5648/pe CP19)
5	pe	40mm	Joelho 90
8	pe	25mm	Joelho 90
2	pe	40mmx32mm	Luva de redução
2	pe	32mmx25mm	Luva de redução
1	pe	40mm	Tê
2	pe	25mm	Tê

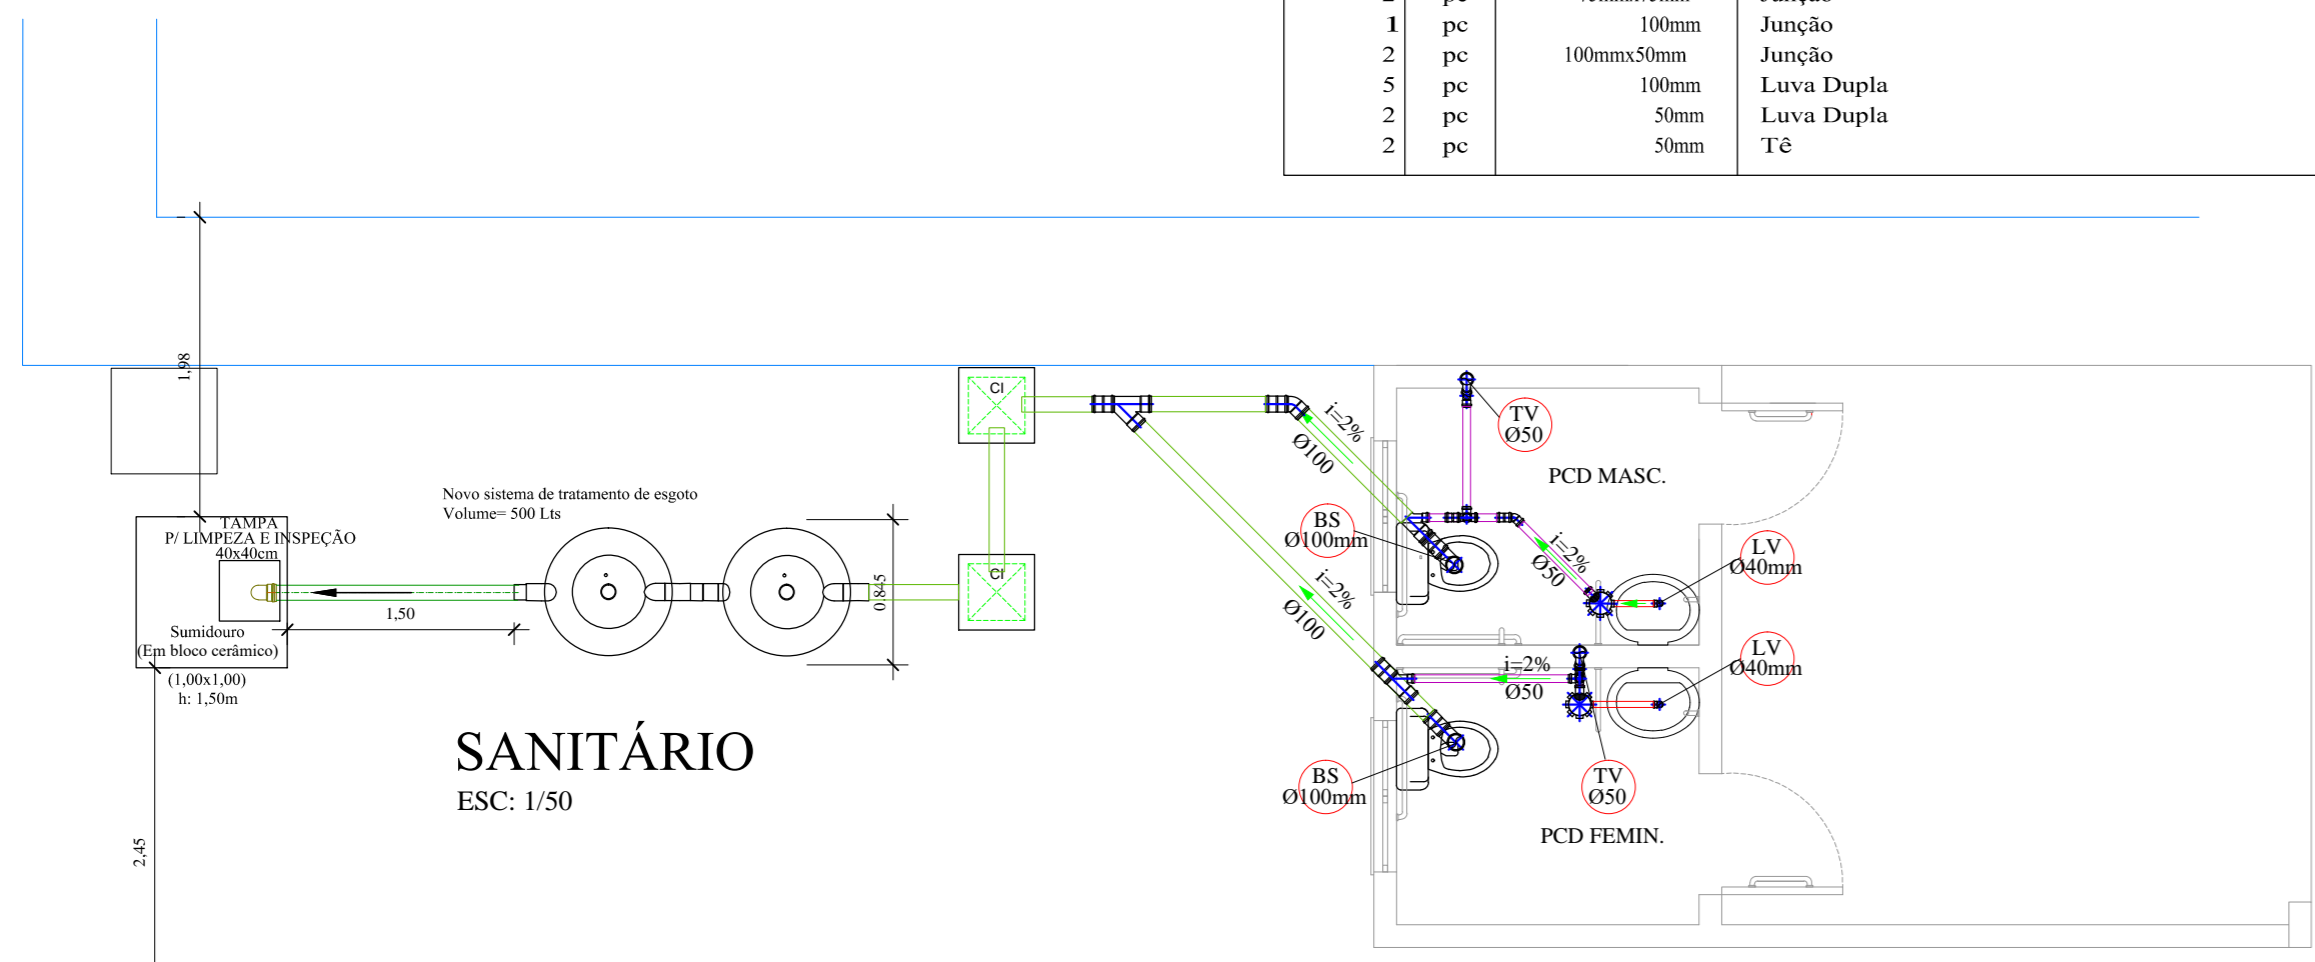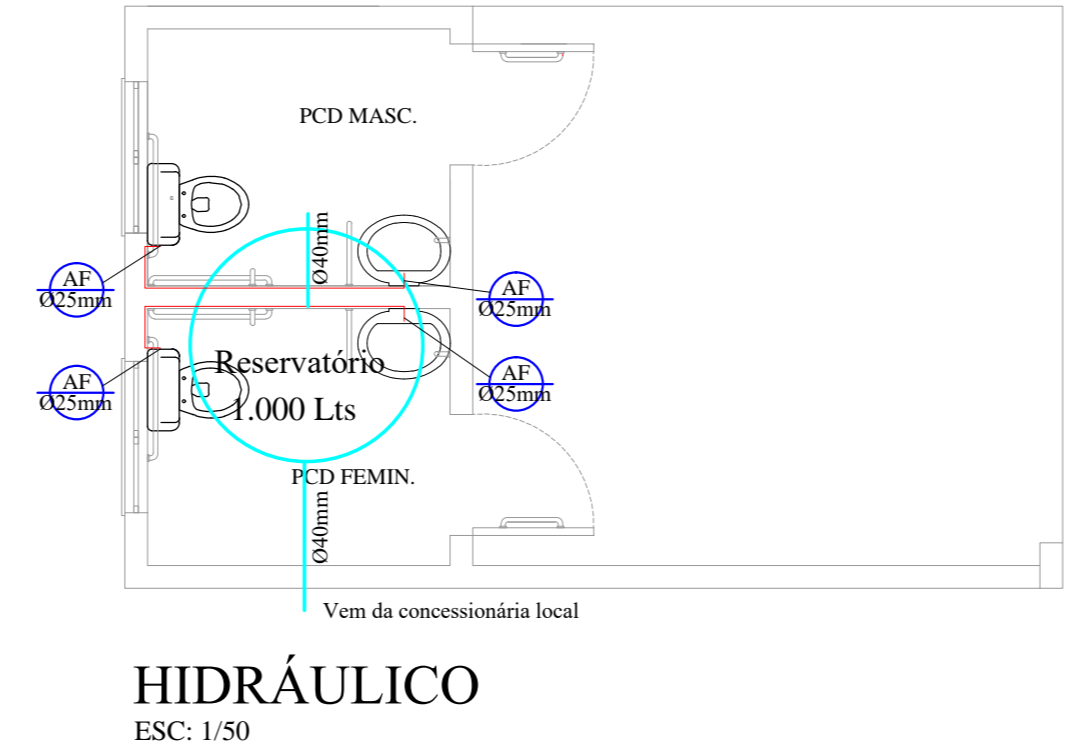

**ASSOCIAÇÃO DOS MUNICÍPIOS DO ENTRE RIOS-SC**  
 BOM JESUS DO OESTE-CAIBI-CUNHA PORÁ-CUNHATAÍ-FLOR DO SERTÃO  
 IRACEMINHA-MARAVILHA-MODELO-PALMITOS-RIQUEZA-ROMELÂNDIA-SALTINHO  
 SANTA TEREZINHA DO PROGRESSO-SÃO MIGUEL DA BOA VISTA-SAUADDES-TIGRINHOS  
 ENDEREÇO: Av. Euclides da Cunha, 160 - Cx. P. 47 - Centro  
 89.874-000 - MARAVILHA - Santa Catarina  
 Fone/Fax: (0\*\*49) 664-0282- e-mail:amerios@amerios.org.br  
 CNPJ 00.961.206/0001-88



**MUNICÍPIO DE ROMELÂNDIA - SC**  
**REFORMA E AMPLIAÇÃO DA CRECHE MUNICIPAL JEITINHO DE SER**

RESPONSÁVEL TÉCNICO: <b>CLARICE V. TUMELERO NIEDERMAIER</b> ENGENHEIRA CIVIL CREA/SC 139652-1 R/N 2515059260	ASS. RESP. TÉCNICO:
ESPECIFICAÇÕES: HIDROSSANITÁRIO (SANITÁRIOS ADAPTADOS)	
PROPRIETÁRIO: MUNICÍPIO DE ROMELÂNDIA - SC	ASS. DO PREFEITO: <b>VALDIR BUGS</b>
LOCAL: PROLONGAMENTO DA RUA CASTELO BRANCO	ÁREA: INDICADA
DESENHO: DAJANE KARINE SCHERER E SANDRA	ESCALA: INDICADA
Nº DESENHO: D2/2018/ROMELÂNDIA/JULHO	DATA: AGOSTO DE 2018
<b>04/06</b>	