PRODUCED BY AN AUTODESK EDUCATIONAL PRODUCT

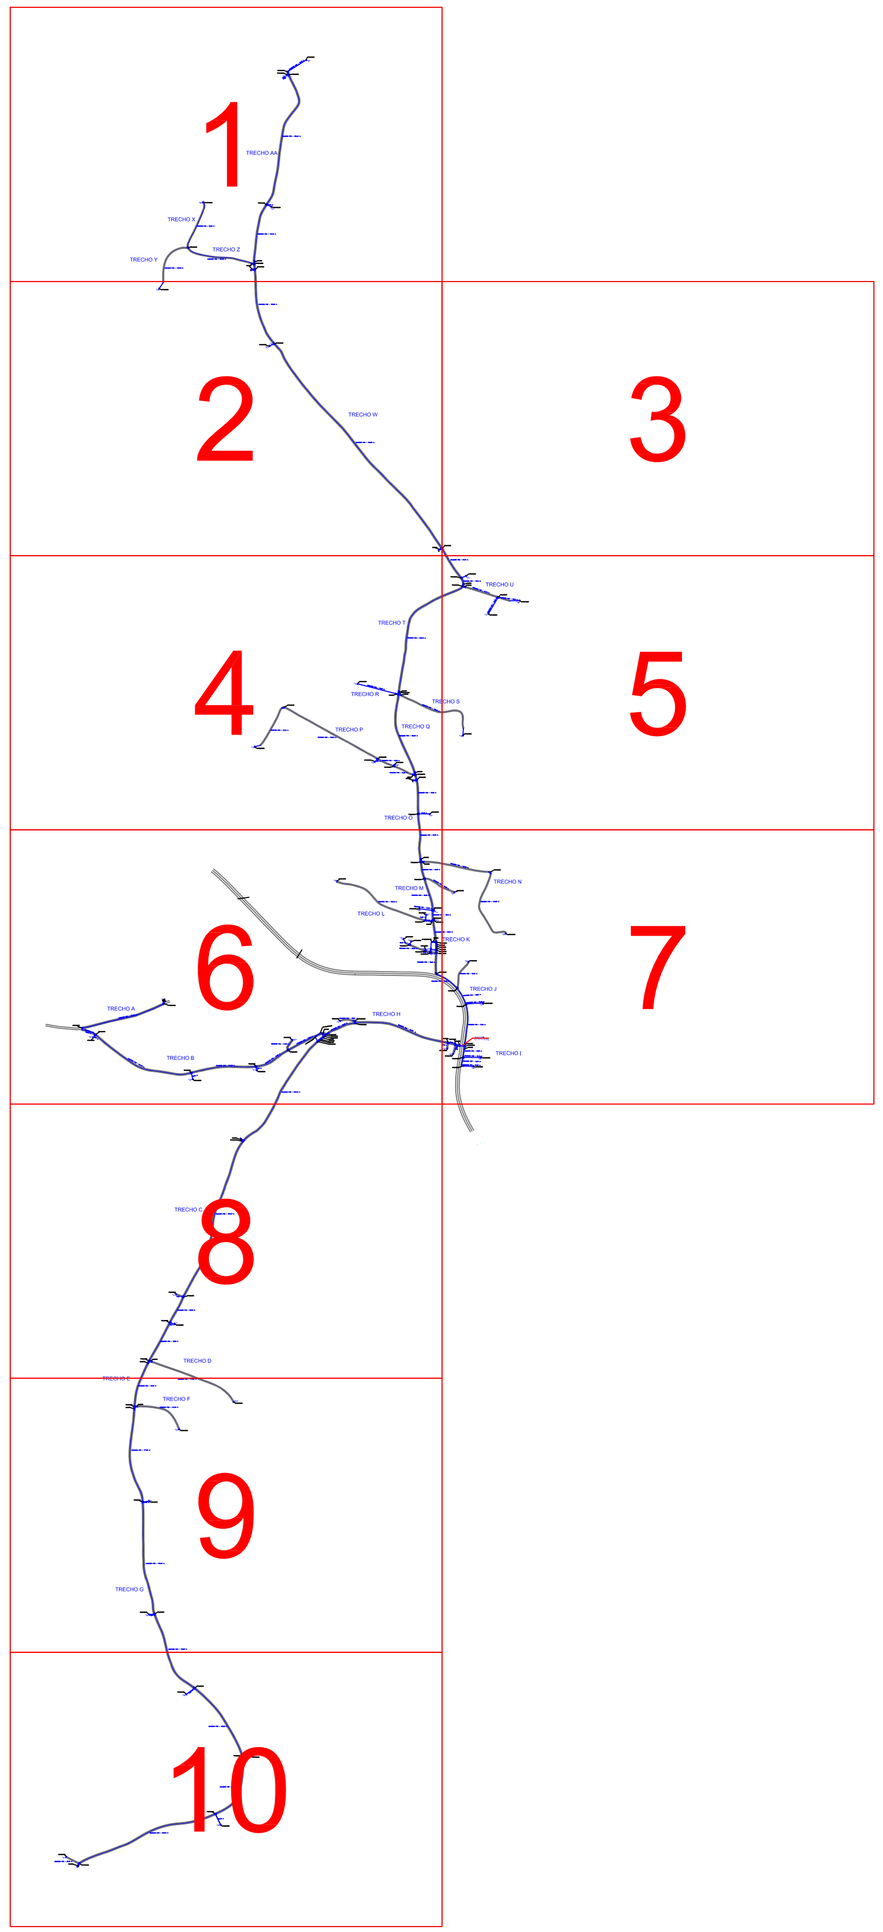

LEGENDA

Tubo PEAD DE 50mm

Benef. - BENEFICIÁRIO

Cap de compressão

Luva de compressão

Tê de compressão

Registro de Gaveta

Ventosa

Descarga

Válvula Redutora de Pressão (VRP)

Curva 90°

NORTE

SITUAÇÃO

Nº	REVISÃO / RESPONSÁVEL	DATA
0	EMISSÃO ORIGINAL	JUN/2019

VITAL
Engenharia e Meio Ambiente
Av.Nereu Ramos, 75-D, Edifício CPC, Sala 1207-A
Centro, Chapecó, SC, CEP 89801-022 (PLAN) 3323-2034 / 0947-3137

PROPRIETÁRIO: Município de Romelândia

PROJETO: REDE DE ABASTECIMENTO DE ÁGUA

LOCAL: Comunidade de Linha Saltinho e Linha Formosa

ATIVIDADE: REDE DE ABASTECIMENTO

TÍTULO: SISTEMA DE ABASTECIMENTO DE ÁGUA

RESPONSÁVEL TÉCNICO/PROJETO: Rack Prabhl, Engenheiro Sanitarista e Ambiental, CREA/SC 084147-D0

PROPRIETÁRIO: Município de Romelândia, CNPJ: 82.821.768/0001-25

ESCALA	ÁREA	ORIGINAL	DESENHO	PROJETO	DATA	CLASSE
1:1,000					JUN/19	GERAL

REFERÊNCIA

PRODUCED BY AN AUTODESK EDUCATIONAL PRODUCT

PRODUCED BY AN AUTODESK EDUCATIONAL PRODUCT

PRODUCED BY AN AUTODESK EDUCATIONAL PRODUCT