


1 PLANTA BAIXA

KIT POSTINHO BIFÁSICO 9m

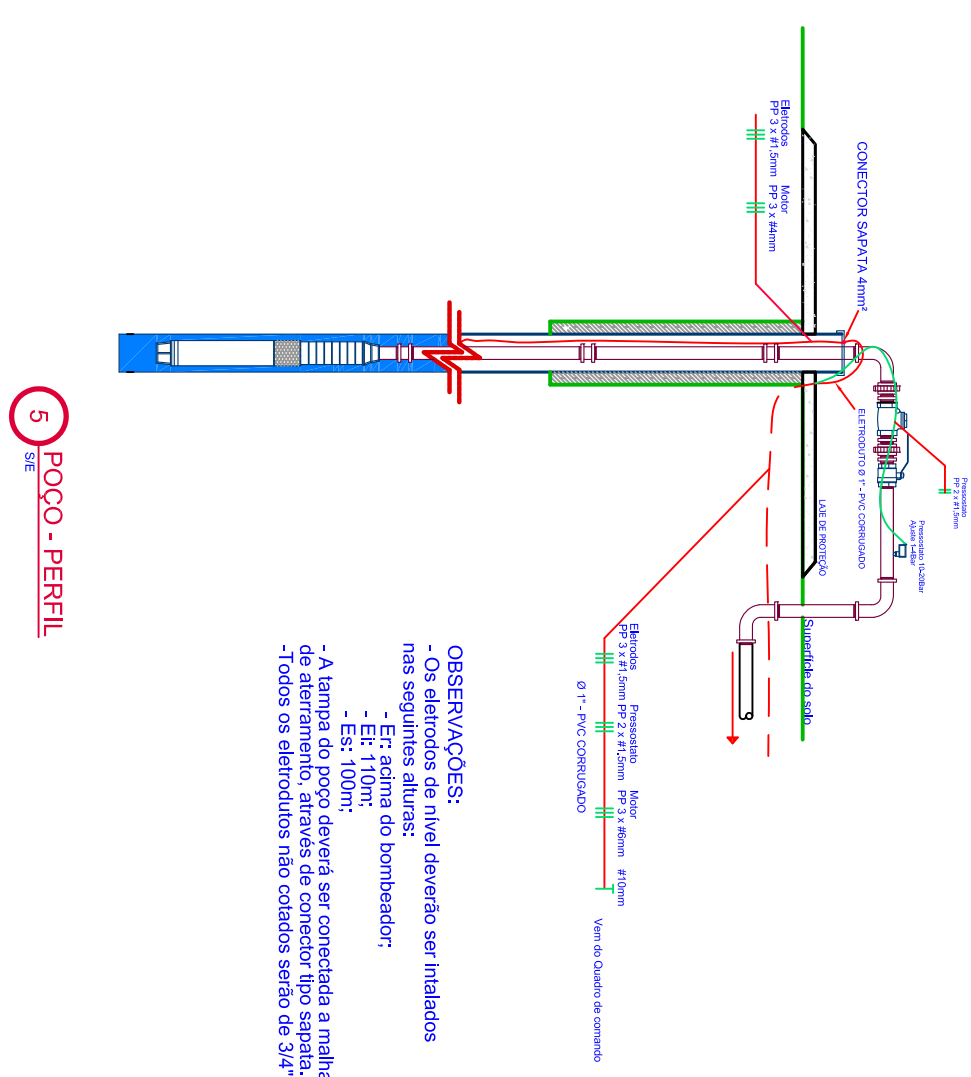


5 POÇO - PERFIL

OBSERVAÇÕES:


- Os eletródos de nível deverão ser instalados nas seguintes alturas:
- Er: acima do bombeador;
- Et: 110m;
- Es: 100m;

- A lâmpa do poço deverá ser conectada a malha de aterramento, através de conector tipo sapata.

- Todos os eletródos não cotados serão de 3/4"

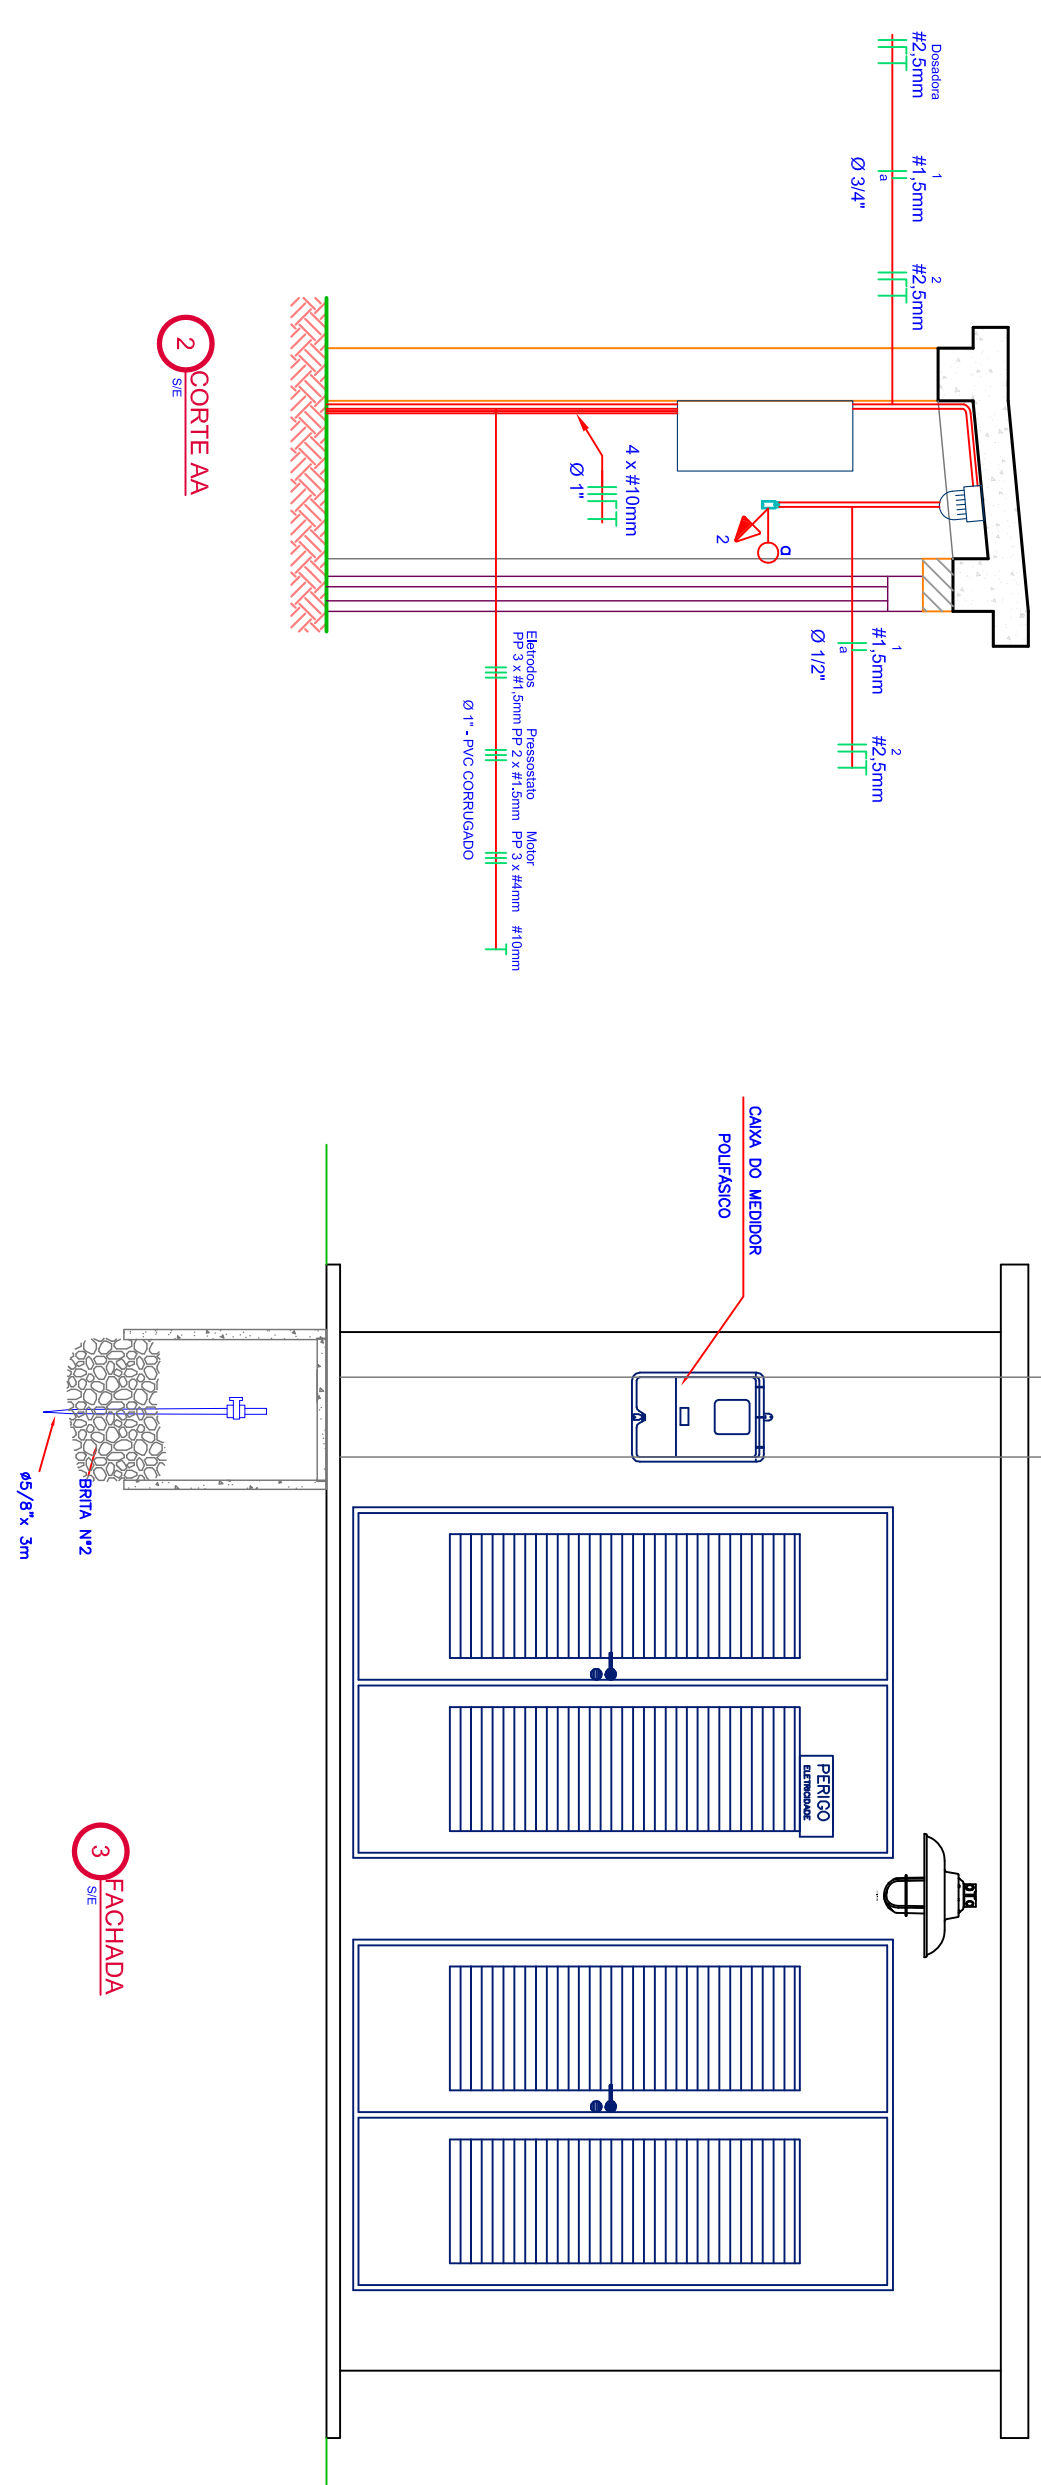

3 FACHADAPTATION

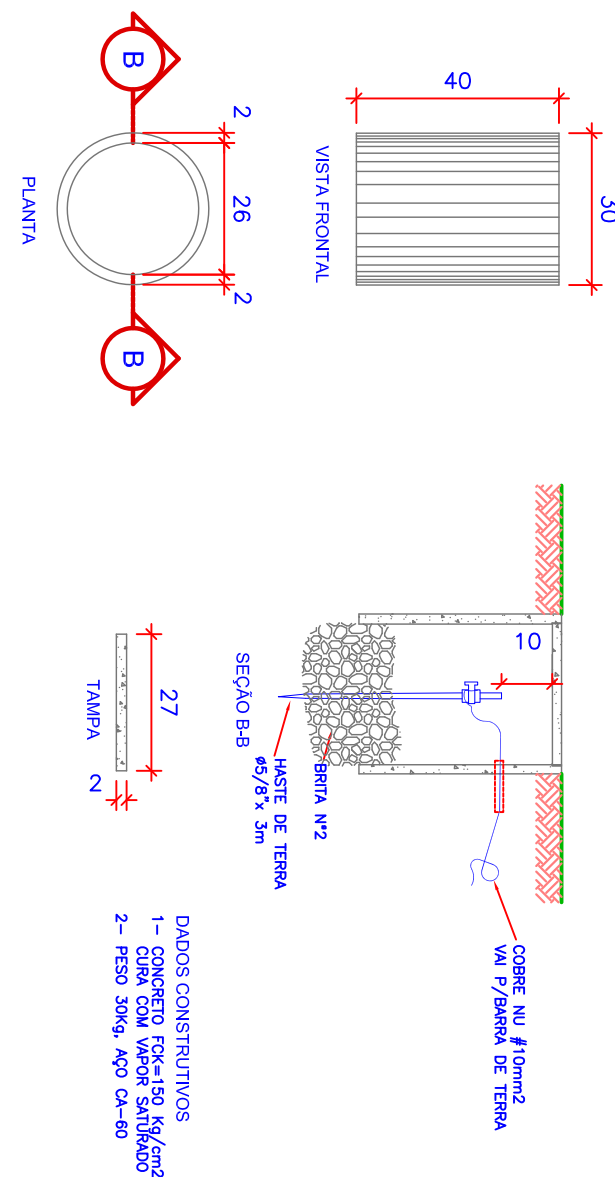

4 CAIXA DE INSPEÇÃO DE ATERRAMENTO

[illegible]