PRODUCED BY AN AUTODESK EDUCATIONAL PRODUCT

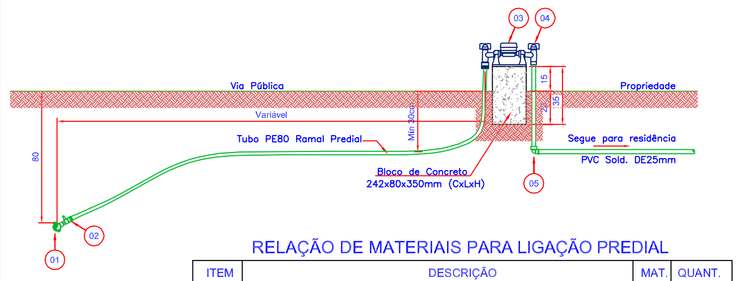

RELAÇÃO DE MATERIAIS PARA LIGAÇÃO PREDIAL

ITEM	DESCRIÇÃO	MAT.	QUANT.
01	COLAR DE TOMADA 40 x 3/4"	PVC	01
02	ADAPTADOR PARA LIGAÇÃO DE RAMAL PREDIAL COM REGISTRO 20 x 3/4"	PVC	01
03	HIDRÔMETRO MULTIJATO Qc = 1,5 m3/h	PVC	01
04	UNIDADE DE MEDIÇÃO E CONTROLE (UMC) PP 20 x 3/4"	PVC	01
05	JOELHO 90° SOLDÁVEL E COM ROSCA 25 x 3/4"	PVC	01
–	TUBO PE 80 RAMAL PREDIAL 20 X 2,3mm (comprimento variável)	PVC	01
–	TUBO ROSCÁVEL 3/4"	PVC	0,5 m

1 DETALHE DA LIGAÇÃO PREDIAL
ESCALA 1:25

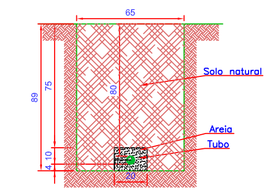

2 DETALHE DAS VALAS
ESCALA 1:25

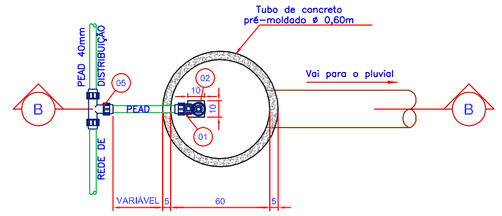

3 DESCARGA - PLANTA BAIXA
ESCALA 1:25

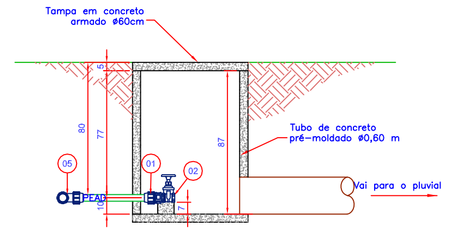

4 DESCARGA - CORTE BB
ESCALA 1:25

RELAÇÃO DE MATERIAIS PARA A DESCARGA

ITEM	MAT.	DN	DESCRIÇÃO	COMP. (m)	QUANT.
1	PP	40	ADAPTADOR POR COMPRESSÃO ROSCA MACHO 40 x 1.1/2"	–	1
2	PVC	40	REGISTRO DE GAVETA ABNT DN 1.1/2"	–	1

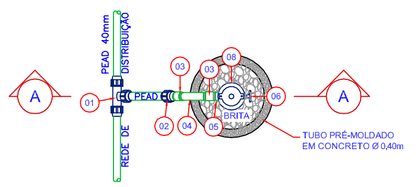

5 VENTOSA - PLANTA BAIXA
ESCALA 1:25

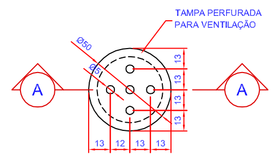

6 VENTOSA - PLANTA ALTA
ESCALA 1:25

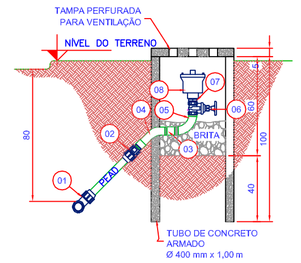

7 VENTOSA - CORTE AA
ESCALA 1:25

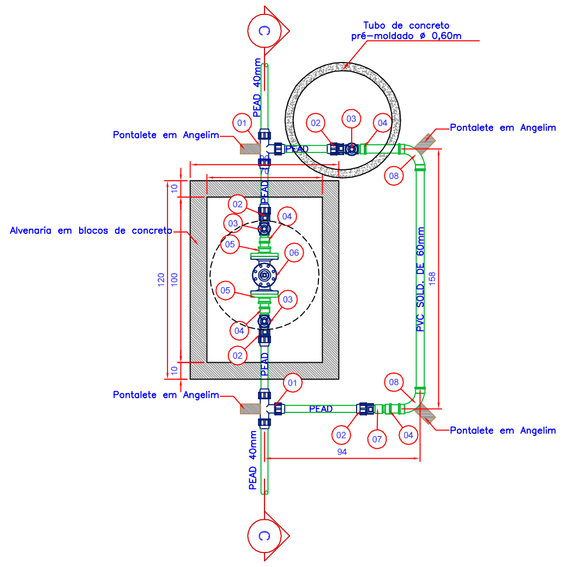

8 VÁLVULA RED. DE PRESSÃO - PLANTA BAIXA
ESCALA 1:25

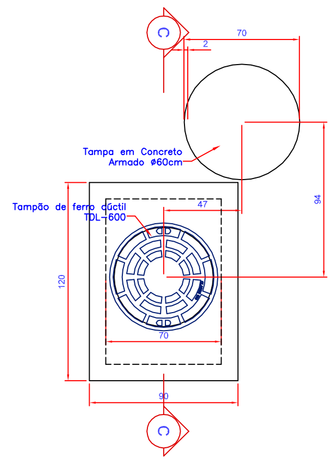

9 VÁLVULA RED. DE PRESSÃO - PLANTA ALTA
ESCALA 1:25

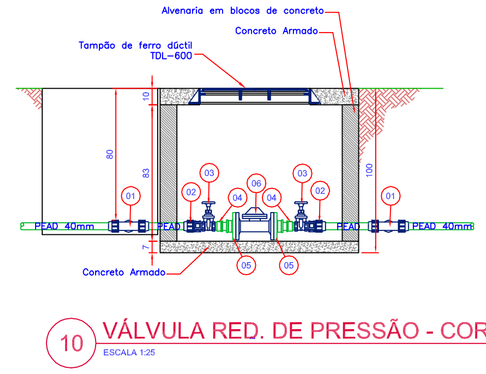

10 VÁLVULA RED. DE PRESSÃO - CORTE AA
ESCALA 1:25

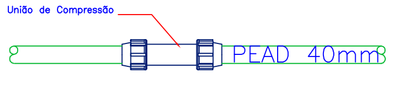

11 UNIÃO DE TUBOS - REDE
ESCALA 1:10

RELAÇÃO DE MATERIAIS PARA INSTALAÇÃO DE VENTOSA

ITEM	DESCRIÇÃO	MAT.	QUANT.
01	TÊ DE COMPRESSÃO DE 40	PP	01
02	ADAPTADOR POR COMPRESSÃO ROSCA MACHO 40 x 1.1/2"	PP	01
03	LUVA ROSCÁVEL 1.1/2"	F°G°	01
04	CURVA 45° ROSCA MACHO/FÊMEA 1.1/2"	F°G°	01
05	CURVA 90° ROSCA MACHO 1.1/2"	F°G°	01
06	REGISTRO DE GAVETA ABNT DN 1.1/2"	F°G°	01
07	NIPLE DUPLO 1.1/2"	F°G°	01
08	VÁLVULA VENTOSA SIMPLES PN10 1.1/2"	F°G°	01
08	TUBO PEAD DE40	PEAD	VAR.

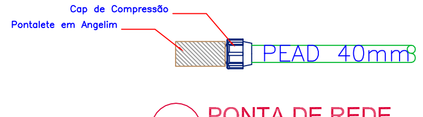

12 PONTA DE REDE
ESCALA 1:10

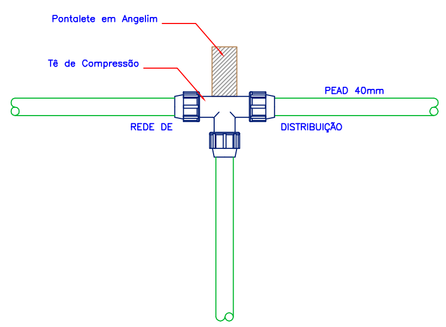

13 TÊ DE COMPRESSÃO
ESCALA 1:10

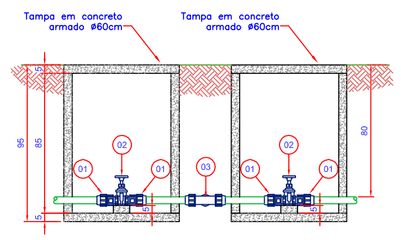

14 REGISTRO DE MANOBRA - CORTE DD
ESCALA 1:25

RELAÇÃO DE MATERIAIS PARA REGISTRO DE MANOBRA

ITEM	DESCRIÇÃO	MAT.	QUANT.
01	ADAPTADOR POR COMPRESSÃO ROSCA MACHO 40 x 1.1/2"	PP	04
02	REGISTRO DE GAVETA ABNT DN 1.1/2"	VAR	02
03	TÊ DE COMPRESSÃO DE 40	PP	01

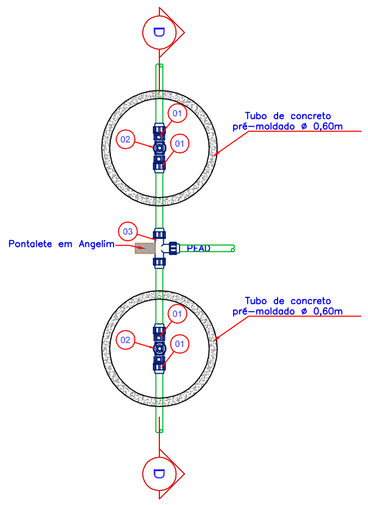

15 REGISTRO DE MANOBRA - PLANTA BAIXA
ESCALA 1:25

RELAÇÃO DE MATERIAIS PARA INSTALAÇÃO DA VRP

ITEM	DESCRIÇÃO	MAT.	QUANT.
01	TÊ DE COMPRESSÃO DE 40	PP	02
02	ADAPTADOR POR COMPRESSÃO ROSCA MACHO 40 x 2"	PP	04
03	REGISTRO DE GAVETA ABNT DN 2"	VAR	03
04	ADAPTADOR SOLDÁVEL CURTO C/ BOLSA E ROSCA P/REGISTRO DE60 x 2"	PVC	04
05	FLANGE LIVRE COM FUROS PARA TUBOS PBS DN50 DE60	PVC	02
06	VÁLVULA REDUTORA DE PRESSÃO 50mm	VAR	01
07	LUVA ROSCÁVEL 2"	F°G°	01
08	CURVA LONGA SOLDÁVEL 90° DE60	PVC	02
–	TUBO PEAD DE40	PEAD	VAR.
–	TUBO SOLDÁVEL DE60	PVC	2,00m

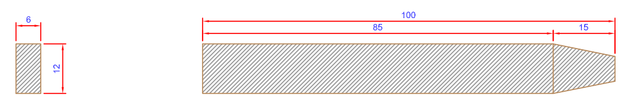

16 DETALHE DOS PONTALETES EM ANGELIM
ESCALA 1:10

LEGENDA

NORTE

SITUAÇÃO

Nº	REVISÃO / RESPONSÁVEL	DATA
0	EMISSÃO ORIGINAL	JUN/2019

VITAL
Engenharia e Meio Ambiente
Av. Nereu Ramos, 75-D, Edifício CPC, Sala 1001-A
Centro, Chapecó, SC. CEP 89801-023 (DLAN) 3323.0294 / 9967.2437

PROPRIETÁRIO: Município de Romelândia
PROJETO: REDE DE ABASTECIMENTO DE ÁGUA
LOCAL: Comunidade de Linha Saltinho e Linha Formosa
PRANCHA: LIGAÇÃO PREDIAL E DETALHES DA REDE DE DISTRIBUIÇÃO
TÍTULO: SISTEMA DE ABASTECIMENTO DE ÁGUA
RESPONSÁVEL TÉCNICO PROJETO: Erick Pastel, Engenheiro Ambiental, CREA/SC 155.613-0
PROPRIETÁRIO: Município de Romelândia, CNPJ 82.821.790/0001-26
ESCALA: 1:1.000
DATA: JUN/19
ARQ 03/03

PRODUCED BY AN AUTODESK EDUCATIONAL PRODUCT
PRODUCED BY AN AUTODESK EDUCATIONAL PRODUCT
PRODUCED BY AN AUTODESK EDUCATIONAL PRODUCT