PRODUCED BY AN AUTODESK EDUCATIONAL PRODUCT

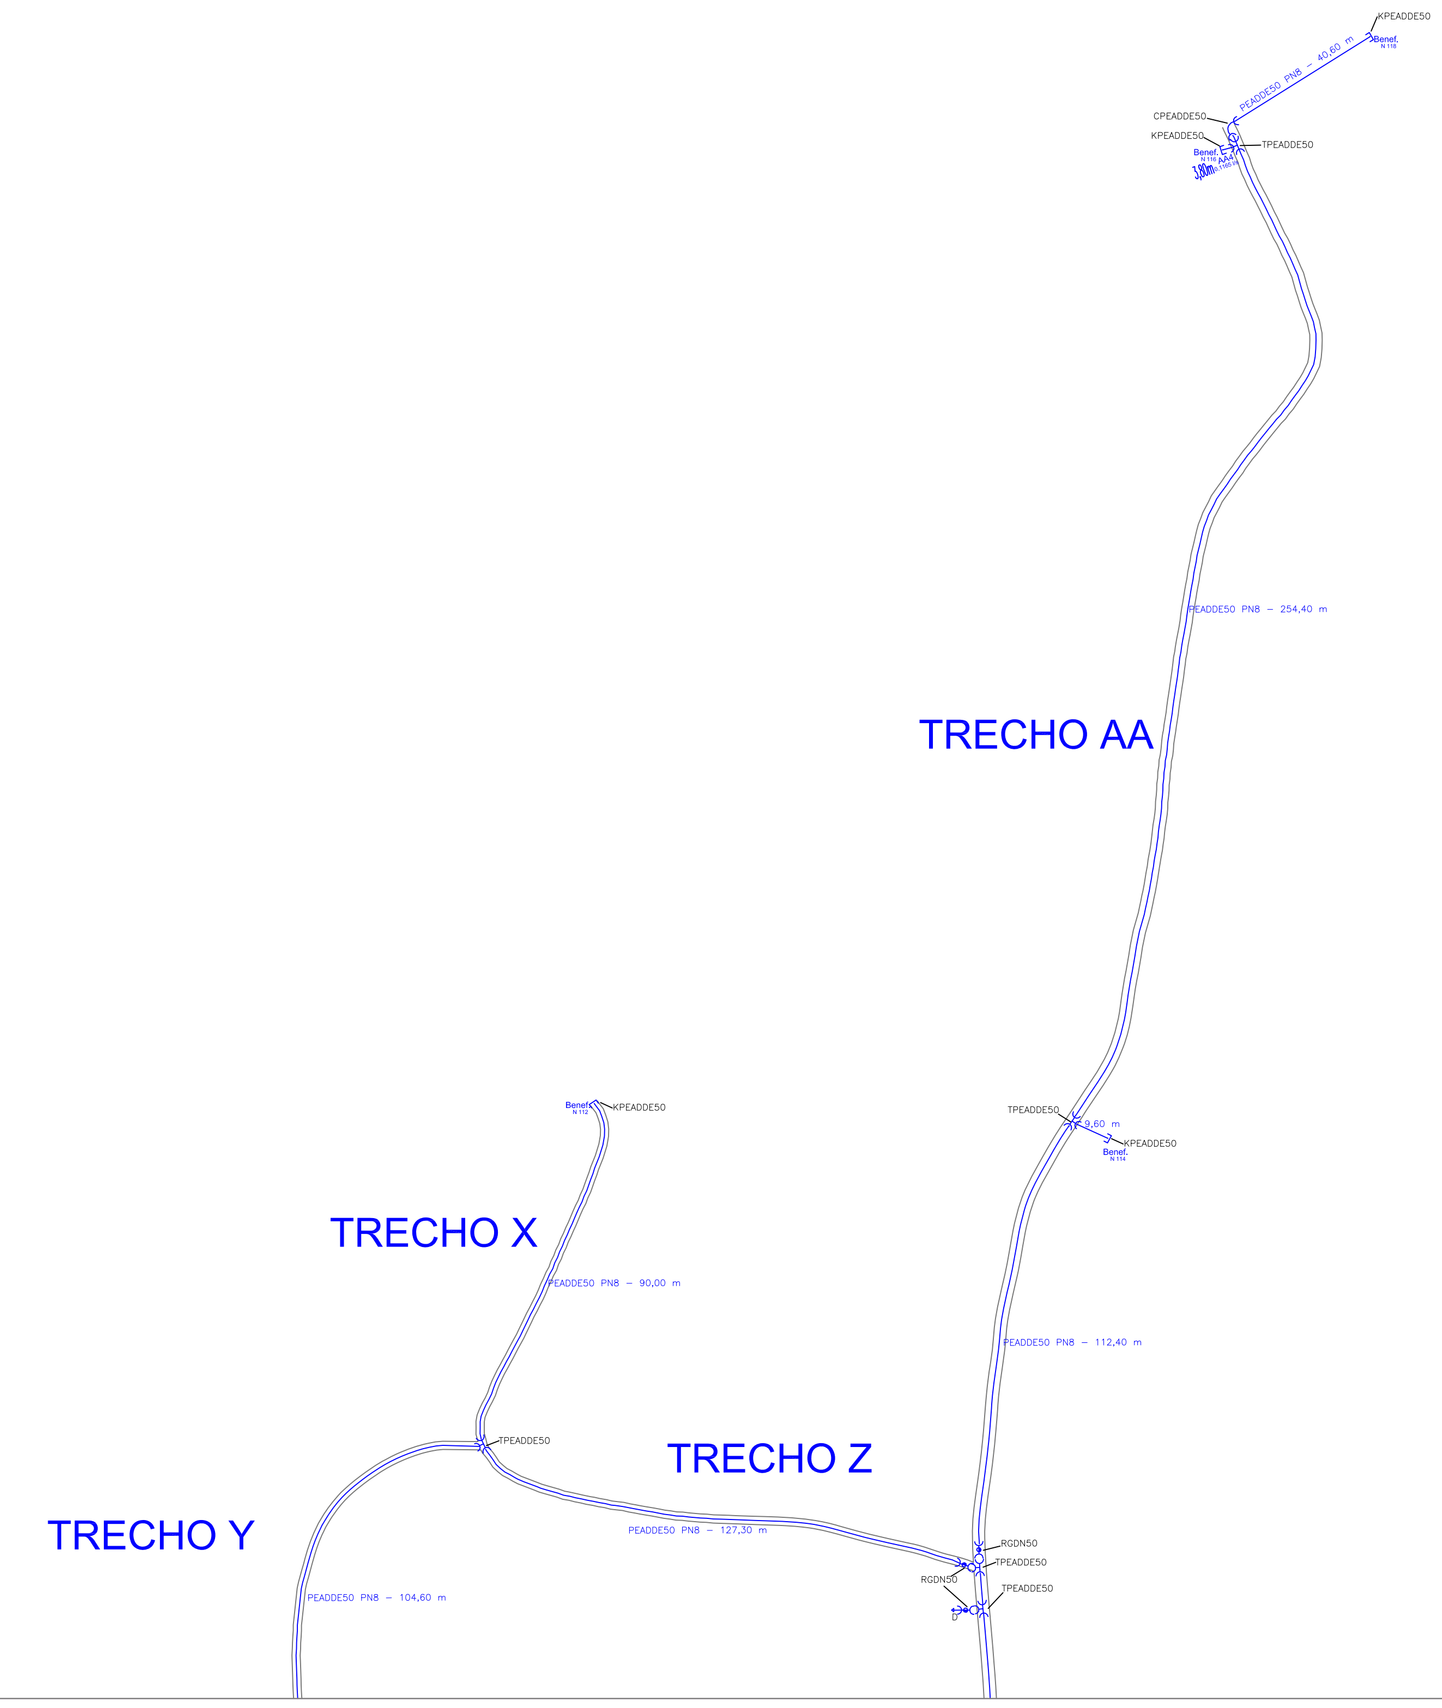


LEGENDA

Tubo PEAD DE 50mm

Benef. - BENEFICIÁRIO

Cap de compressão
Luva de compressão
Tê de compressão
Registro de Gaveta

Ventosa
Descarga
Válvula Redutora de Pressão (VRP)
Curva 90°

NORTE

SITUAÇÃO

| | | | | | | | | | |
|---|---|---|---|---|---|---|---|---|---|
| | | | 1 | | | | | | |
| | | | 2 | 3 | | | | | |
| | | | 4 | 5 | | | | | |
| | | | 6 | 7 | | | | | |
| | | | 8 | | | | | | |
| | | | 9 | | | | | | |
| | | | 10 | | | | | | |

| Nº | REVISÃO / RESPONSÁVEL | DATA |
|---|---|---|
| 0 | EMISSÃO ORIGINAL | JUN/2019 |

VITAL
Engenharia e Meio Ambiente
Av. Nereu Ramos, 7545, Edf Ivan CPC, Sala 1207-A
Centro, Chapecó, SC, CEP 89801-023 (0.49).3323.0204 | 9967.3107

PROPRIETÁRIO: Município de Romelândia
PROJETO: REDE DE ABASTECIMENTO DE ÁGUA
LOCAL: Comunidade de Linha Saltinho e Linha Formosa
PROMEDAS: REDE DE ABASTECIMENTO
TÍTULO: SISTEMA DE ABASTECIMENTO DE ÁGUA
RESPONSÁVEL TÉCNICO PROJETO: Rack Paskil, Engenheiro Ambiental, CREA/SC 059413-0
PROPRIETÁRIO: Município de Romelândia, CNPJ 82.901.850/0001-06
ESCALA: 1:1.000
ÁREA:
ORIGINAL:
DESENHO:
PROJETO:
DATA: JUN/19
FOLHA: RED 01/10
ASSUNTO:

PRODUCED BY AN AUTODESK EDUCATIONAL PRODUCT