


Estaca	0	1	2	3	4	5	6	7	8	9	10	11	12	13	14	14+9.605
Cotas do TERRENO	385.308	385.613	386.342	387.988	390.114	391.901	393.024	393.597	394.086	394.768	395.924	395.350	394.189	393.371	392.551	391.258
Distância	0,00	10,00	20,00	30,00	40,00	50,00	60,00	70,00	80,00	90,00	100,00	110,00	120,00	130,00	140,00	149,60
Aterro (At) Corte (Ct)	Ct 25 cm	At 10 cm	At 18 cm	At 10 cm	CT 16 cm	--	Ct 5 cm	--	--	At 14 cm	Ct 4 cm	Ct 4 cm	--	--	Ct 8 cm	Ct 25 cm

PERFIL LONGITUDINAL
ESC. H: 1:500
ESC. V.: 1:250

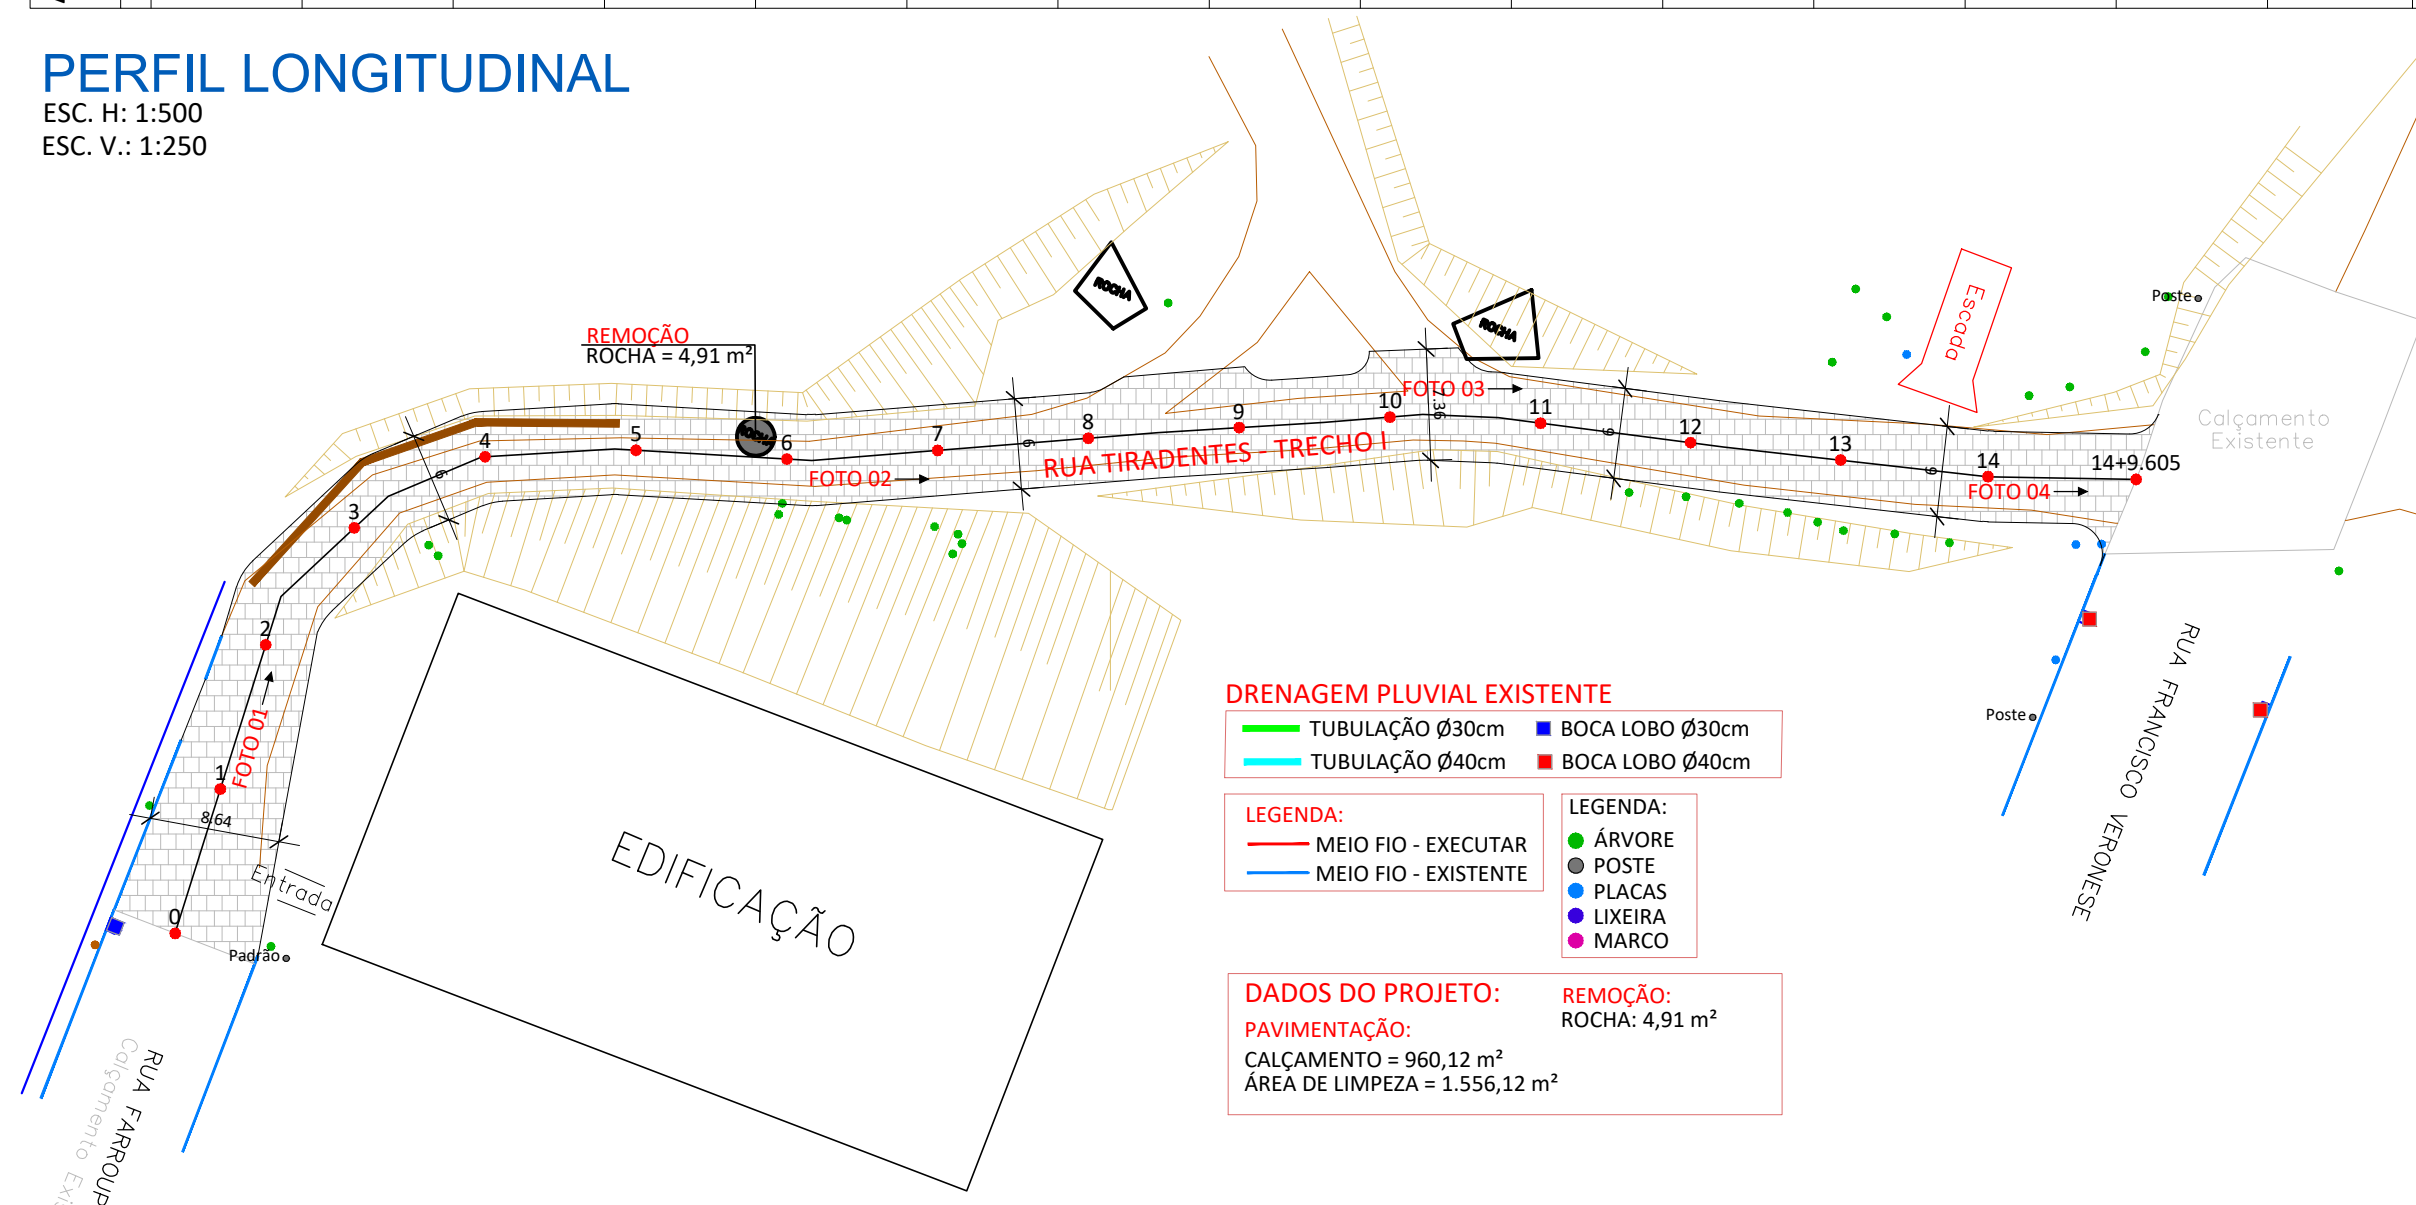

PLANIALTIMÉTRICO - TRECHO I
ESC.: 1:500

AMERIOS

ASSOCIAÇÃO DOS MUNICÍPIOS DO ENTRE RIOS - SC

BOM JESUS DO OESTE-CAIBI-CAMPO ERÉ-CUNHA PORÁ-CUNHATAÍ-FLORES DO SERTÃO
IRACEMINHA-MARAVILHA-MODELO-PALMITOS-RIQUEZA-ROMELÂNDIA-SALTINHO
SANTA TEREZINHA DO PROGRESSO-SÃO MIGUEL DA BOA VISTA-SAUADES-TIGRINHOS

ENDERECO:
Av. Euclides da Cunha, 160 - Cx. P. 47 - Centro
89.874-000 - MARAVILHA - Santa Catarina
Fone/Fax: (0**49)3664-0282 e-mail:engenharia@amerios.org.br
CNPJ 00.961.206/0001-88

MUNICÍPIO DE ROMELÂNDIA - SC

PROJETO DE PAVIMENTAÇÃO

RUA TIRADENTES - TRECHO I

RESPONSÁVEL TÉCNICO:
ENGENHEIRA CIVIL
CREA/SC: 090.319-0
REG. NACIONAL: 250654897-1

ESPECIFICAÇÕES:
PLANIALTIMÉTRICO, PERFIL LONGITUDINAL E SEÇÃO TIPO.PROPRIETÁRIO:
MUNICÍPIO DE ROMELÂNDIA - SCLOCAL:
PERÍMETRO URBANODESENHO:
NAIARA BROCCONº DESENHO:
D4/2021/ROMELÂNDIA/OUTUBRO/CALÇAMENTO RUA TIRADENTESDATA:
NOVEMBRO/2021ESCALA:
INDICADA

ASS. RESP. TÉCNICO:
CARLINE JOICE HACKENHAAR

TOPÓGRAFO:
MATEUS TURATTI
ENGENHEIRO FLORESTAL
CREA/SC: 111.227-5
Geosensor Ingra FXQ
Geoterra TopografiaASS. PREFEITO:
JUAREZ FURTADOFOLHA:
01