


Estaca	0	1	2	3	4	5	6	7	8	9	10	11	12	13	14	15	15+9.629
Cotas do TERRENO	390,059	388,556	387,038	385,621	384,721	384,012	383,719	383,522	383,360	383,302	383,258	383,223	383,189	383,203	383,244	383,425	383,619
Distância	0,00	10,00	20,00	30,00	40,00	50,00	60,00	70,00	80,00	90,00	100,00	110,00	120,00	130,00	140,00	150,00	159,63
Aterro (At) / Corte (Ct)	Ct 25 cm	Ct 14 cm	-	At 6 cm	At 11 cm	At 7 cm	At 17 cm	At 25 cm	At 28 cm	At 22 cm	At 15 cm	At 6 cm	At 5 cm	At 10 cm	At 13 cm	-	Ct 25 cm



- DRENAGEM PLUVIAL EXECUTAR**
- TUBULAÇÃO Ø40cm
  - TUBULAÇÃO Ø60cm
  - BOCA LOBO Ø40cm
  - BOCA LOBO Ø60cm
- DRENAGEM PLUVIAL EXISTENTE**
- TUBULAÇÃO Ø40cm
  - BOCA LOBO Ø40cm
- LEGENDA:**
- MEIO FIO - EXECUTAR
  - MEIO FIO - EXISTENTE
  - ÁRVORE
  - POSTE
  - PLACAS
  - LIXEIRA
  - MARCO
- DADOS DO PROJETO:**
- PAVIMENTAÇÃO:**
- CALÇAMENTO = 1.559,53 m²
  - ÁREA DE LIMPEZA = 2.204,86 m²
  - MEIO FIO = 398,00 m
- DRENAGEM:**
- BOCA DE LOBO Ø40 = 2 un
  - BOCA DE LOBO Ø60 = 2 un
  - BOCA DE BUEIRO Ø60 = 1 un
  - TUBULAÇÃO Ø40 = 45,50 m
  - TUBULAÇÃO Ø60 = 80,50 m
- SINALIZAÇÃO:**
- PLACA "PARE" = 1 un
  - PLACA "VELOCIDADE" = 2 un
  - PLACA "NOME RUA" = 1 un
  - PLACA "PONTE ESTREITA" = 1 un

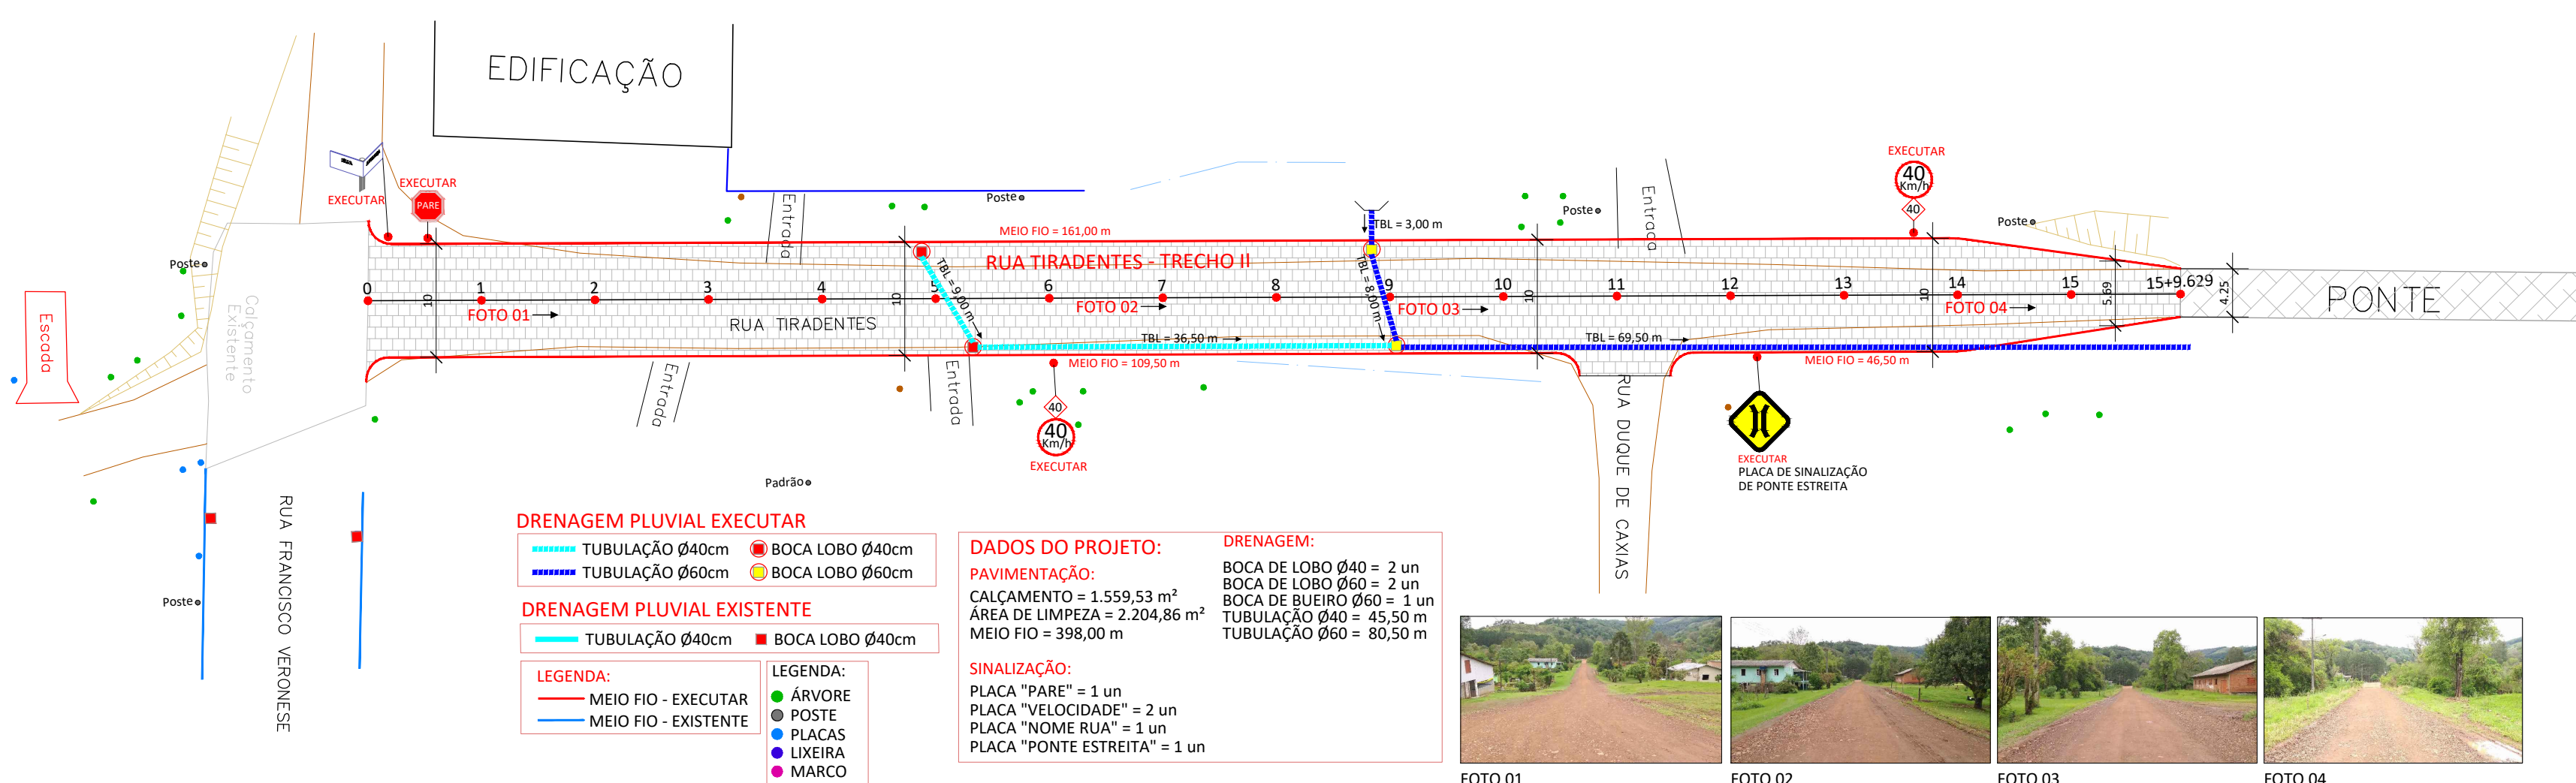

**PLANIALTIMÉTRICO - TRECHO II**  
ESC.: 1:500

**AMERIOS**

**ASSOCIAÇÃO DOS MUNICÍPIOS DO ENTRE RIOS - SC**

BOM JESUS DO OESTE-CAIBI-CAMPO ERÊ-CUNHA PORÁ-CUNHATAÍ-FLORES DO SERTÃO  
IRACEMINHA-MARAVILHA-MODELO-PALMITOS-RIQUEZA-ROMELÂNDIA-SALTINHO  
SANTA TEREZINHA DO PROGRESSO-SÃO MIGUEL DA BOA VISTA-SAUADDES-TIGRINHOS

ENDEREÇO:  
Av. Euclides da Cunha, 160 - Cx. P. 47 - Centro  
89.874-000 - MARAVILHA - Santa Catarina  
Fone/Fax: (0\*\*49)3664-0282 e-mail:engenharia@amerios.org.br  
CNPJ 00.961.206/0001-88

**MUNICÍPIO DE ROMELÂNDIA - SC**

OBRA:  
**PROJETO DE PAVIMENTAÇÃO RUA TIRADENTES - TRECHO II**

RESPONSÁVEL TÉCNICO: ENGENHEIRA CIVIL CREA/SC: 090.319-0 REG. NACIONAL: 250654897-1	<b>CARLINE JOICE HACKENHAAR</b>	ASS. RESP. TÉCNICO:
ESPECIFICAÇÕES: PLANIALTIMÉTRICO, PERFIL LONGITUDINAL E SEÇÃO TIPO.	TOPOGRAFO: MATEUS TURATTI ENGENHEIRO FORTAL CREA/SC: 111.227-5 Geomensor Inscra FQZ Geómetra Topográfica	FOLHA:
PROPRIETÁRIO: MUNICÍPIO DE ROMELÂNDIA - SC	ASS. PREFEITO:	<b>02</b>
LOCAL: PERÍMETRO URBANO	JUAREZ FURTADO	
DESENHO: NAIARA BROCCO	Nº DESENHO: D4/2021/ROMELÂNDIA/OUTUBRO/CALÇAMENTO RUA TIRADENTES	ESCALA: INDICADA