


**PERFIL LONGITUDINAL**

ESC. H: 1:500  
ESC. V.: 1:250

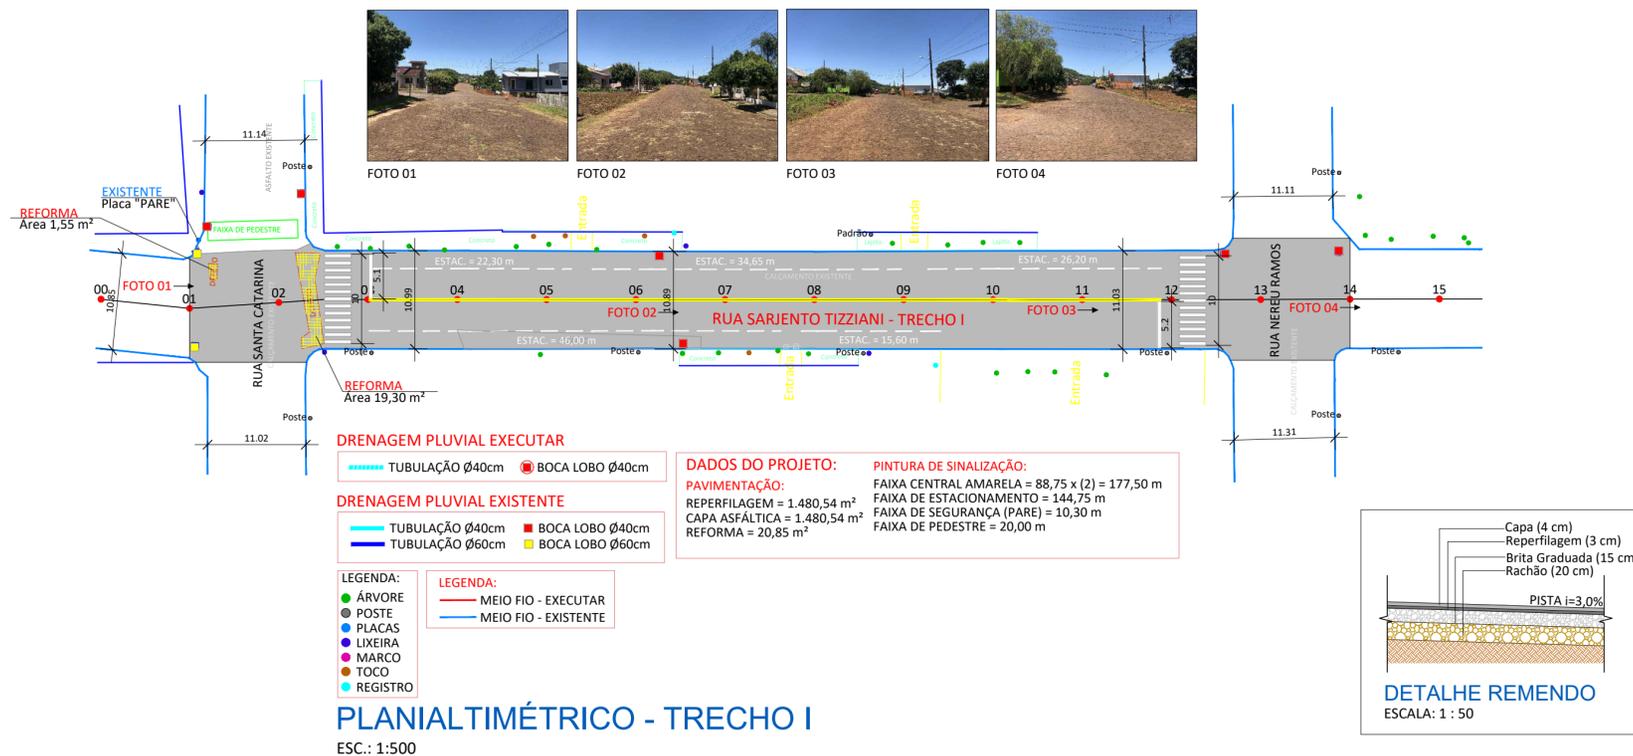

**PLANIALTIMÉTRICO - TRECHO I**  
ESC.: 1:500



**AMERIOS**



**ASSOCIAÇÃO DOS MUNICÍPIOS DO ENTRE RIOS - SC**  
 BOM JESUS DO OESTE-CAIBI-CAMPO ERÉ-CUNHA PORÁ-CUNHATAÍ-FLOR DO SERTÃO  
 IRACEMINHA-MARAVILHA-MODELO-PALMITOS-RIQUEZA-ROMELÂNDIA-SALTINHO  
 SANTA TEREZINHA DO PROGRESSO-SÃO MIGUEL DA BOA VISTA-SAUDEAS-TIGRINHOS

ENDEREÇO:  
 Av. Euclides da Cunha, 160 - Cx. P. 47 - Centro  
 89.874-000 - MARAVILHA - Santa Catarina  
 Fone/Fax: (0\*\*49)3664-0282 e-mail:engenharia@amerios.org.br  
 CNPJ 00.961.206/0001-88

---



**MUNICÍPIO DE ROMELÂNDIA - SC**

**PROJETO DE PAVIMENTAÇÃO**  
**RUA SARGENTO TIZZIANI - TRECHO I**

---

RESPONSÁVEL TÉCNICO: ENGENHEIRA CIVIL CREA/SC: 090.319-0 REG. NACIONAL: 250654897-1		<b>CARLINE JOICE HACKENHAAR</b>		ASS. RESP. TÉCNICO:
ESPECIFICAÇÕES: PLANIALTIMÉTRICO, PERFIL LONGITUDINAL E SEÇÃO TIPO.		TOPOGRAFO: <b>MATEUS TURATTI</b> ENGENHEIRO FLORESTAL CREA/SC: 111.227-5 Geomensor Inscra FXJ Geóferre Topografia		
PROPRIETÁRIO: MUNICÍPIO DE ROMELÂNDIA - SC		ASS. PREFEITO:		FOLHA:
LOCAL: PERÍMETRO URBANO		JUAREZ FURTADO		<b>01</b>
DESENHO: NAJARA BROCCO	Nº DESENHO: D3/2022/ROMELÂNDIA/JAN/PAV. RUA SARGENTO TIZZIANI - TRECHO I	DATA: JANEIRO/2022	ESCALA: INDICADA	