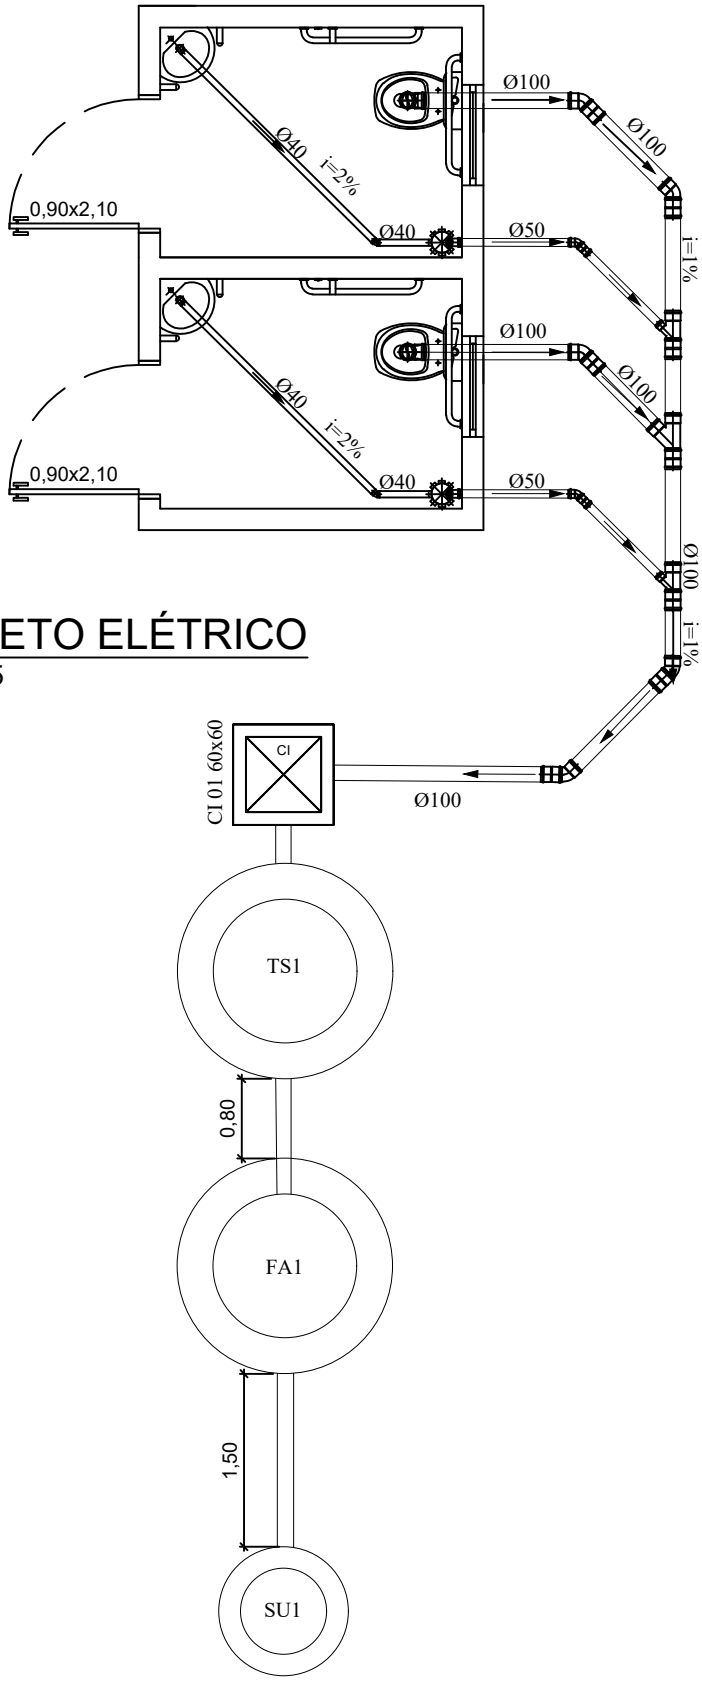

PROJETO ELÉTRICO

Esc.:1:75

NOME DA OBRA:
Melhorias na Infraestrutura do Cemitério Municipal de Romelândia

PROPRIETÁRIO:
Município de Romelândia — Juarez Furtado - Prefeito

NÚMERO DA PRANCHA:
8/9

RESPONSÁVEL TÉCNICO - PROJETO:
Engº Civil Jeferson D. Breitenbach — CREA/SC 158.677-0

DATA:
16/02/2022

CONTEÚDO DA PRANCHA:
Projeto Sanitário