


Esse modelo será utilizado para placas de Sinalização de LOMBADAS.

### PLACA SINALIZAÇÃO 01


ESC: 1/25

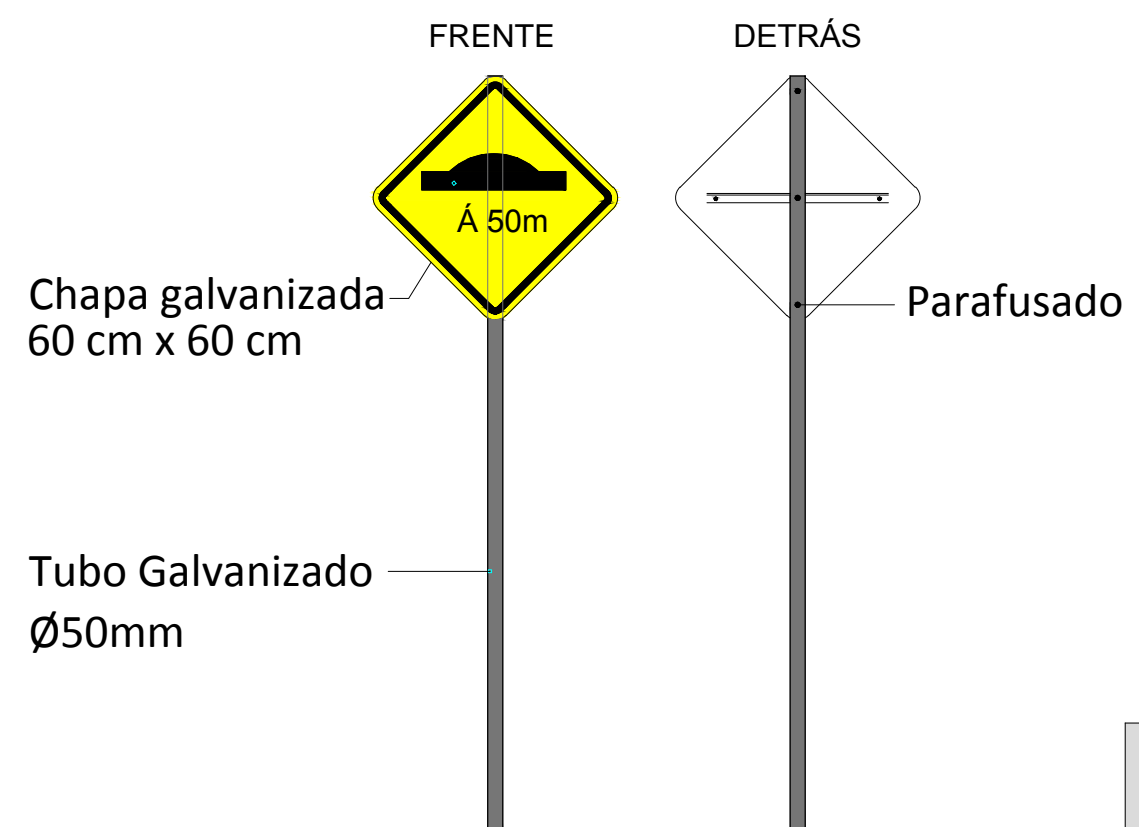


Esse modelo será utilizado para placas de Sinalização de LOMBADAS À 50m.

### PLACA SINALIZAÇÃO 02

ESC: 1/25

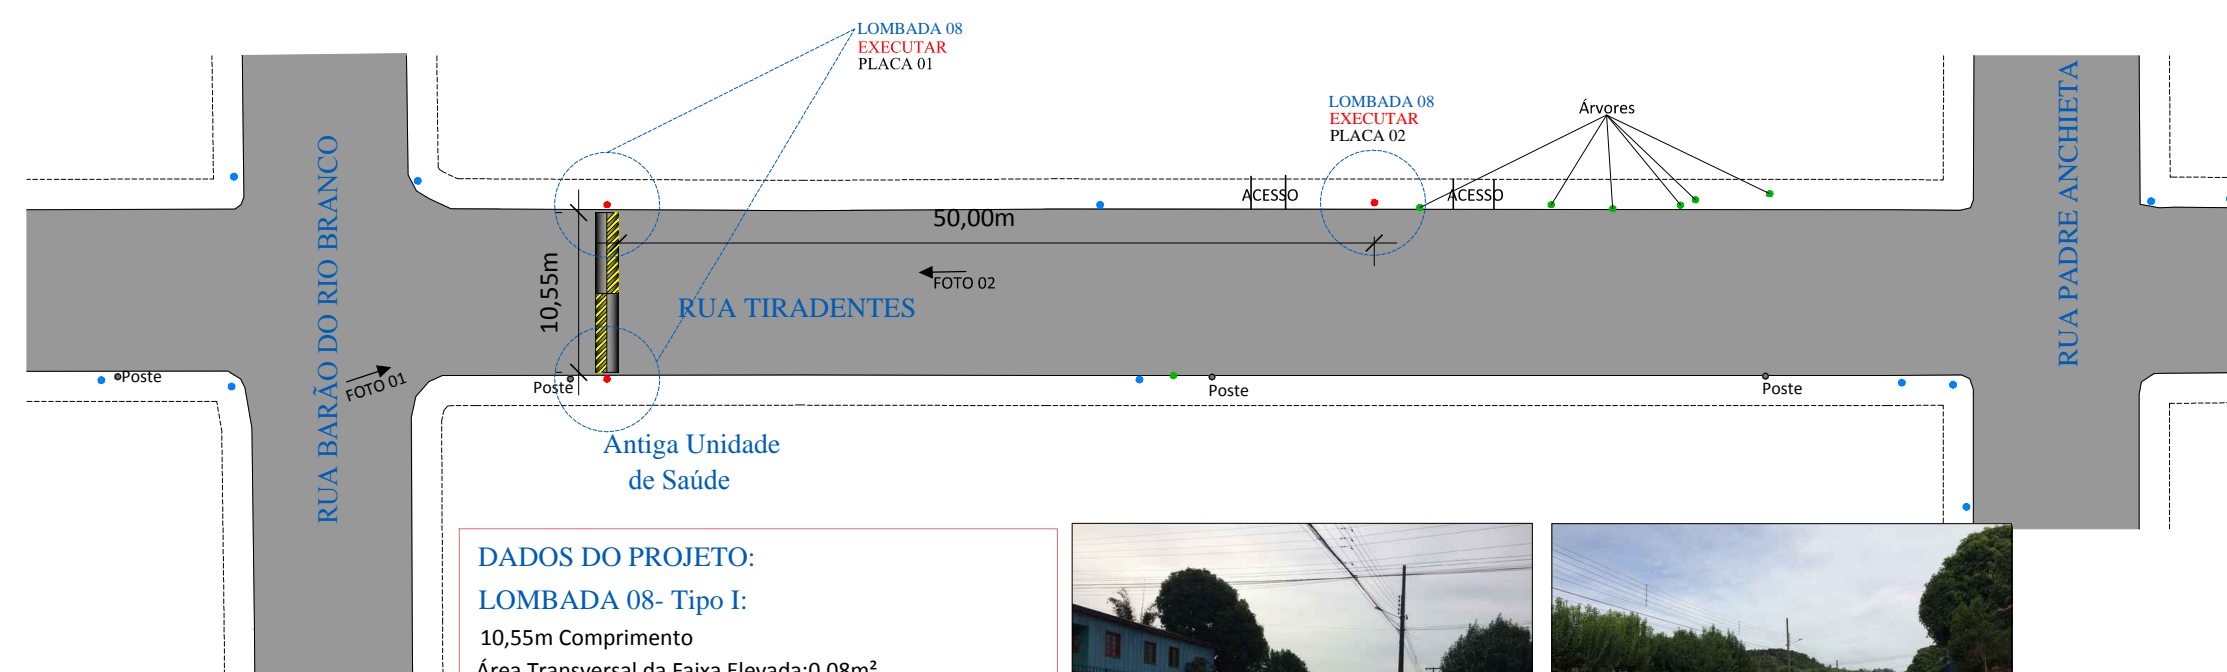


**DADOS DO PROJETO:**  
**LOMBADA 08- Tipo I:**  
 10,55m Comprimento  
 Área Transversal da Faixa Elevada: 0,08m²  
**PINTURA DE SINALIZAÇÃO:**  
 Pintura Amarela "Lombada" (0,20x0,75): 0,15m²x20=3,00m²  
**PLACA DE SINALIZAÇÃO:**  
 Placa "Lombada" (0,60x0,60)=02 Un.  
 Placa "Lombada à 50metros" (0,60x0,60)=01 Un.

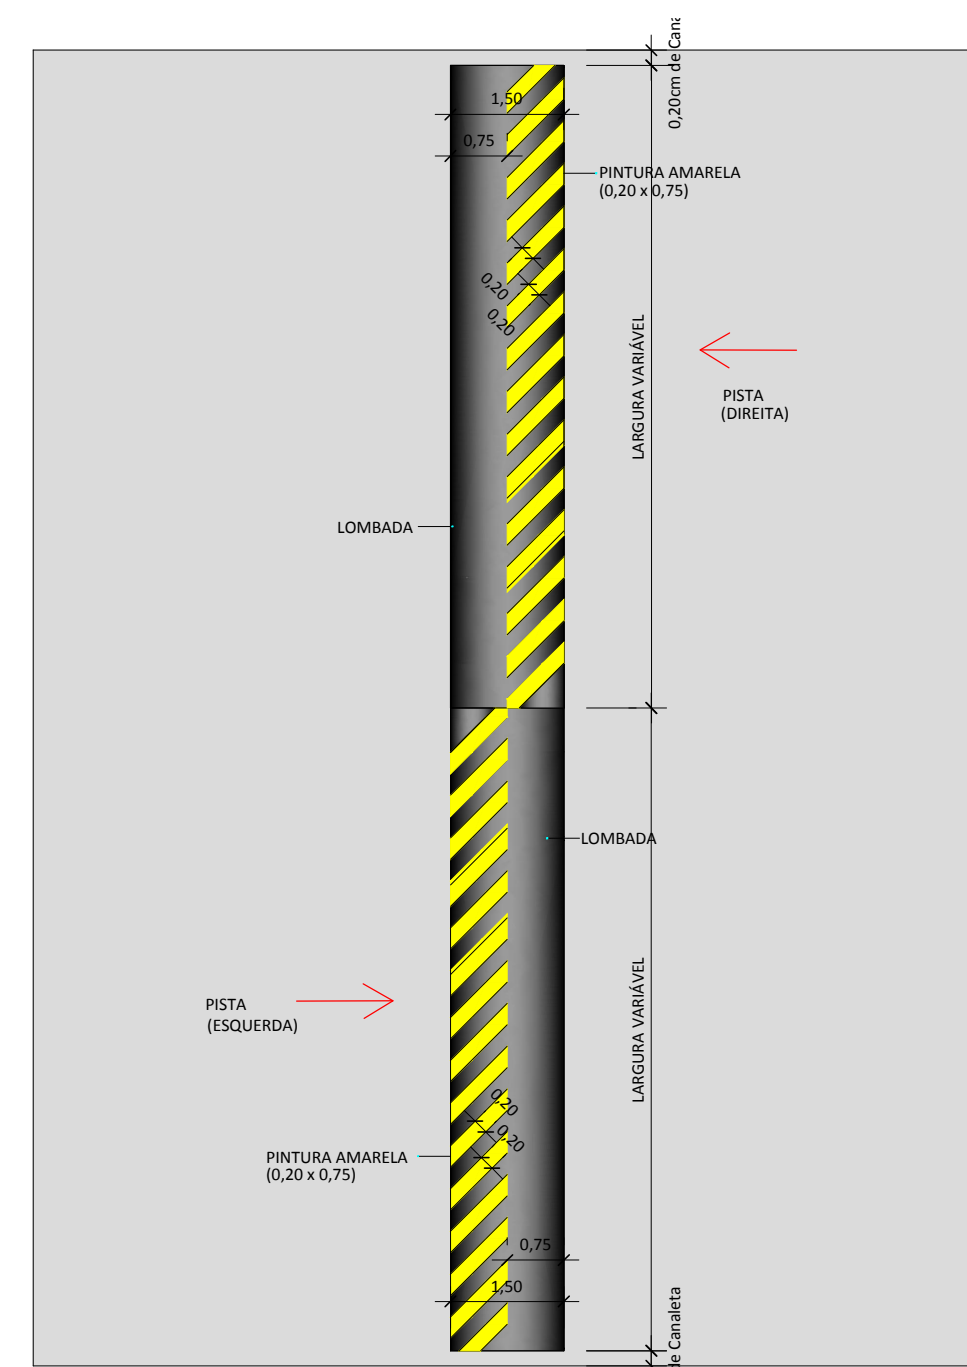

### LOMBADA - Tipo I

ESC: 1/100

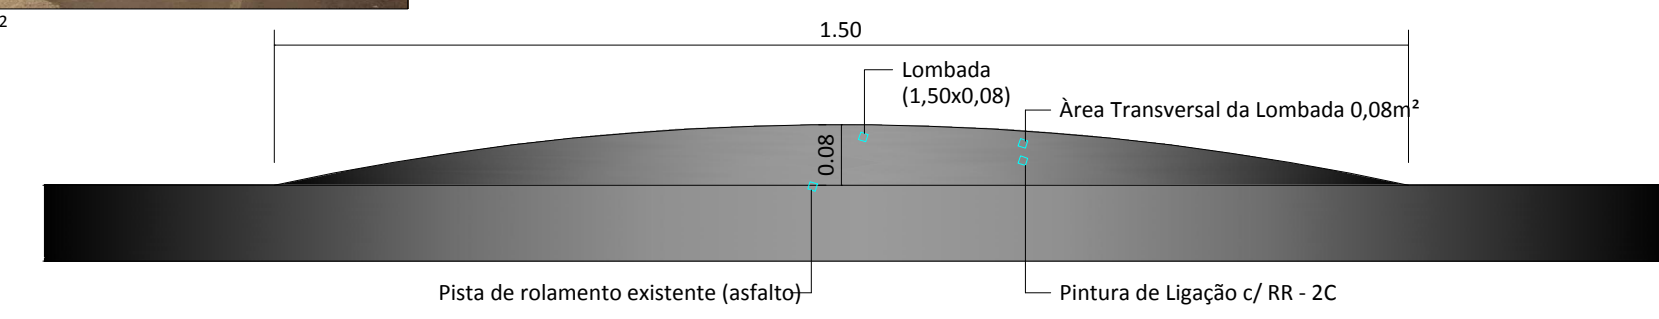

### LOMBADA TIPO I

ESC: 1/10

	<b>ASSOCIAÇÃO DOS MUNICÍPIOS DO ENTRE RIOS-SC</b> BOM JESUS DO OESTE-CAIBI- CAMPO ERÊ-CUNHA PORÁ-CUNHATAÍ-FLOR DO SERTÃO IRACEMINHA-MARAVILHA-MODELO-PALMITOS-RIQUEZA-ROMÊLANDIA-SALTINHO SANTA TEREZINHA DO PROGRESSO-SÃO MIGUEL DA BOA VISTA-SAUDADES-TIGRINHOS
	ENDEREÇO: Av. Euclides da Cunha, 160 - Cx. P. 47 - Centro 89.874-000 - MARAVILHA - Santa Catarina Fone/Fax: (0**49) 3664-0282 - e-mail: amerios@amerios.org.br CNPJ 00.961.206/0001-88
	<b>MUNICÍPIO DE ROMÊLANDIA - SC</b>
	OBRA: <b>PROJETO DE LOMBADA RUA TIRADENTES</b>
RESPONSÁVEL TÉCNICO: ENGENHEIRA CIVIL CREA/SC 090319-0 CREA/NAC 250654897-1 <b>CARLINE J. HACKENHAAR</b>	ASS. RESP. TÉCNICO:
PROPRIETÁRIO: MUNICÍPIO DE ROMÊLANDIA - SC	ASSINATURA DO PREFEITO:
LOCAL: PERÍMETRO URBANO	VALDOCI SAUL
DESENHO: SANDRA/CAMILA	Nº DESENHO: D4/2016/ROMÊLANDIA/JULHO/PROJ.LOMB., ROTATÓRIA E FAIXA ELEVADA
DATA: NOV./2016	ESCALA: INDICADA
FOLHA: <b>06</b>	