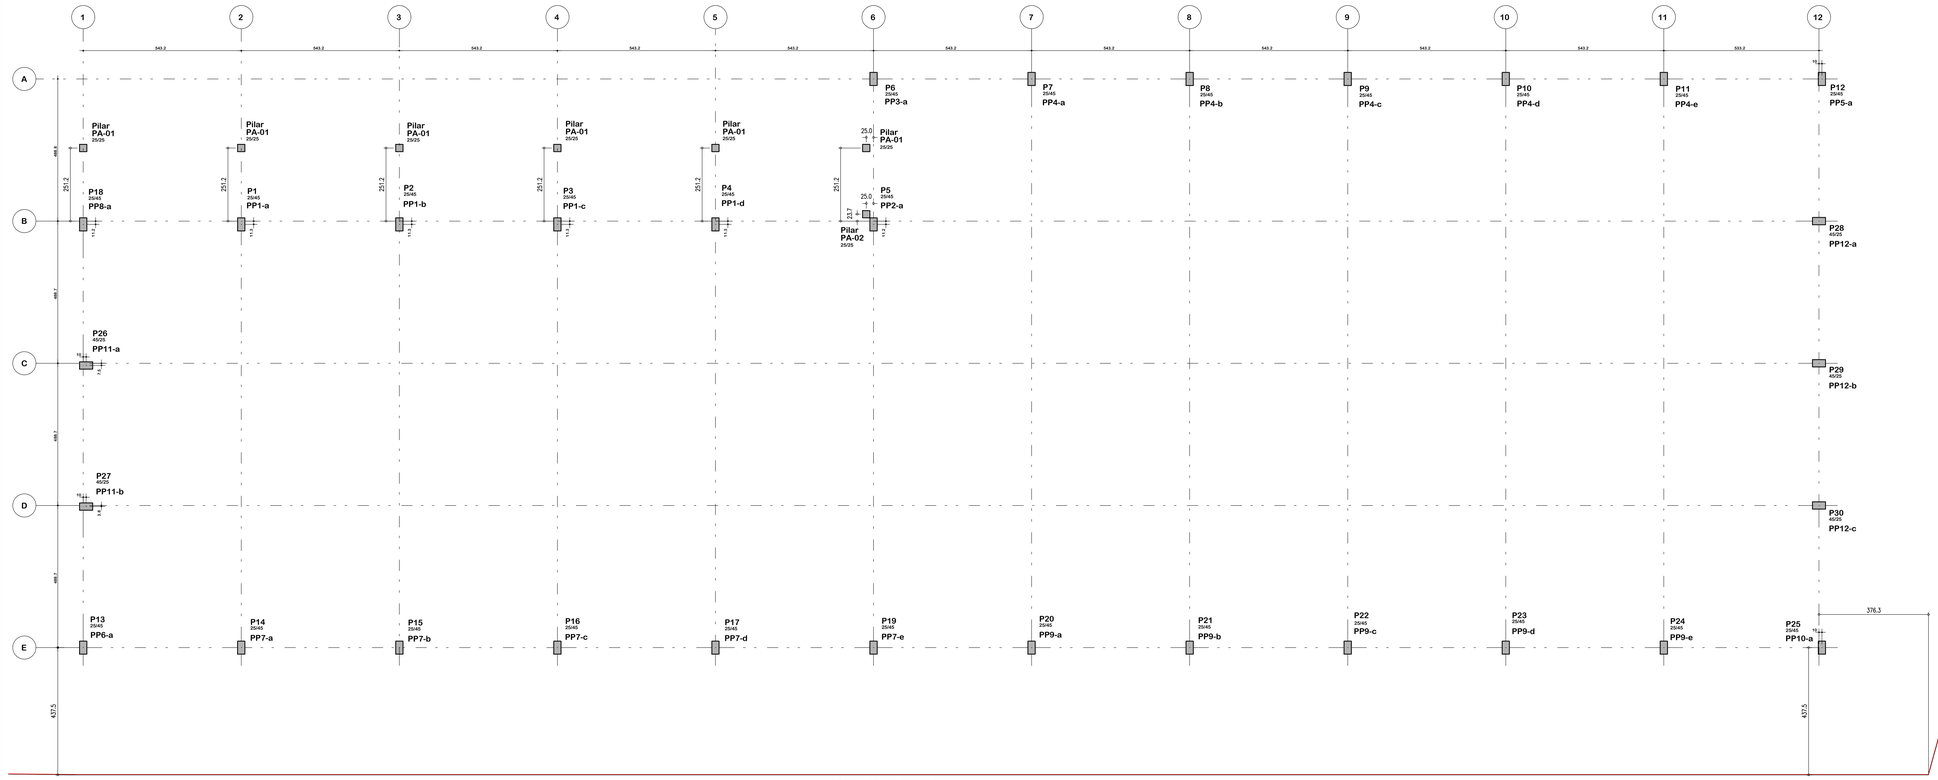


Planta: Locação dos Pilares
Und: "cm"
Escala. 1:75

Notas Gerais

Materiais:

- Aço.....: CA50 e CA60
- Concreto Estrutura....: 30 MPa (300 kgf/cm²)
- Concreto Fundação....: 30 MPa (300 kgf/cm²)
- Deve ser mantido cura úmida do concreto por 7 dias nos elementos pré-moldados
- As paredes poderão ser executadas após a completa fixação da estrutura
- Deve ser utilizado espaçadores plásticos para garantir o recobrimento dos elementos pré-moldados
- Deve ser previsto ligação entre os elementos pré-moldados com barras de aço e graute
- Deve ser prevista a utilização de mastique elástico nas juntas entre os elementos pré-moldados

Recobrimentos:

- Vigas.....: 2.5cm
- Pilares.....: 2.5cm
- Fundação.....: 5.0cm

AMERIOS

ASSOCIAÇÃO DOS MUNICÍPIOS DO ENTRE RIOS-SC

BOM JESUS DO OESTE-CAIBI-CAMPO ERÊ-CUNHA PORÃ-CUNHATAÍ-FLOR DO SERTÃO
IRACEMINHA-MARAVILHA-MODELO-PALMITOS-RIQUEZA-ROMELÂNDIA-SALTINHO
SANTA TEREZINHA DO PROGRESSO-SÃO MIGUEL DA BOA VISTA-SAUDADES-TIGRINHOS

ENDEREÇO:
Av. Euclides da Cunha, 160 - Cx. P. 47 - Centro
89.874-000 - MARAVILHA - Santa Catarina
Fone/Fax: (0**49) 3664-0282- e-mail:amerios@amerios.org.br
CNPJ 00.961.206/0001-88

MUNICÍPIO DE ROMELÂNDIA / SC

OBRA:
PROJETO ESTRUTURAL
CENTRO MUNICIPAL DE EVENTOS
ETAPA 01

RESPONSÁVEL TÉCNICO: RAFAEL CASSOL BASSO
ENGENHEIRO CIVIL
CREA / SC: 112.213-2

ASS. RESP. TÉCNICO: RAFAEL CASSOL BASSO:07236933902 Assinado de forma digital por RAFAEL CASSOL BASSO:07236933902 Dados: 2026.04.30 11:24:26 -03'00'

ESPECIFICAÇÕES:
PLANTA: LOCAÇÃO DOS PILARES

PROPRIETÁRIO: MUNICÍPIO DE ROMELÂNDIA/SC

LOCAL: AVENIDA BRASIL S/N - CENTRO

ASS. DO PREFEITO:
MUNICÍPIO DE ROMELÂNDIA
CNPJ: 82.921.182/0001-06

DESENHO: RAFAEL CASSOL BASSO
Nº DESENHO: Pasta\Projeto\Projetos2026\Romelândia
DATA: ABRIL / 2026
ESCALA: 1:200,00 m²
1:50/1:25

FOLHA: 01/29