Legenda

Dimensão das sapatas

S1 — Nome da Sapata

B = xx cm — Largura

L = xx cm — Comprimento

H = xx cm — Altura central

Vol.: xx m3 — Volume de concreto


Notas Gerais:

Sapatas deverão ser apoiadas à uma profundidade de no mínimo 2,50m;

Apoiar as sapatas no mesmo solo, independente da diferença de profundidade entre as mesmas;

A diferença na profundidade de assentamento das sapatas deverão ser compesadas na altura das sapatas;

DETALHE – Sapatas

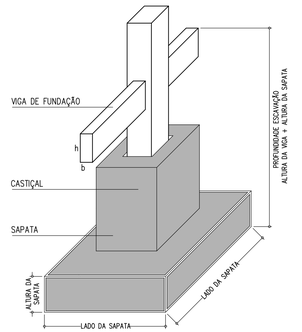


Notas Gerais

Materiais:

- Aço.....: CA50 e CA60
- Concreto Estrutura.....: 30 MPa (300 kgf/cm²)
- Concreto Sapatas.....: 30 MPa (300 kgf/cm²)
- Deve ser utilizado espaçadores plásticos para garantir o recobrimento dos elementos

Recobrimentos:

- Vigas.....: 2.5cm
- Pilares.....: 2.5cm
- Sapatas.....: 5.0cm

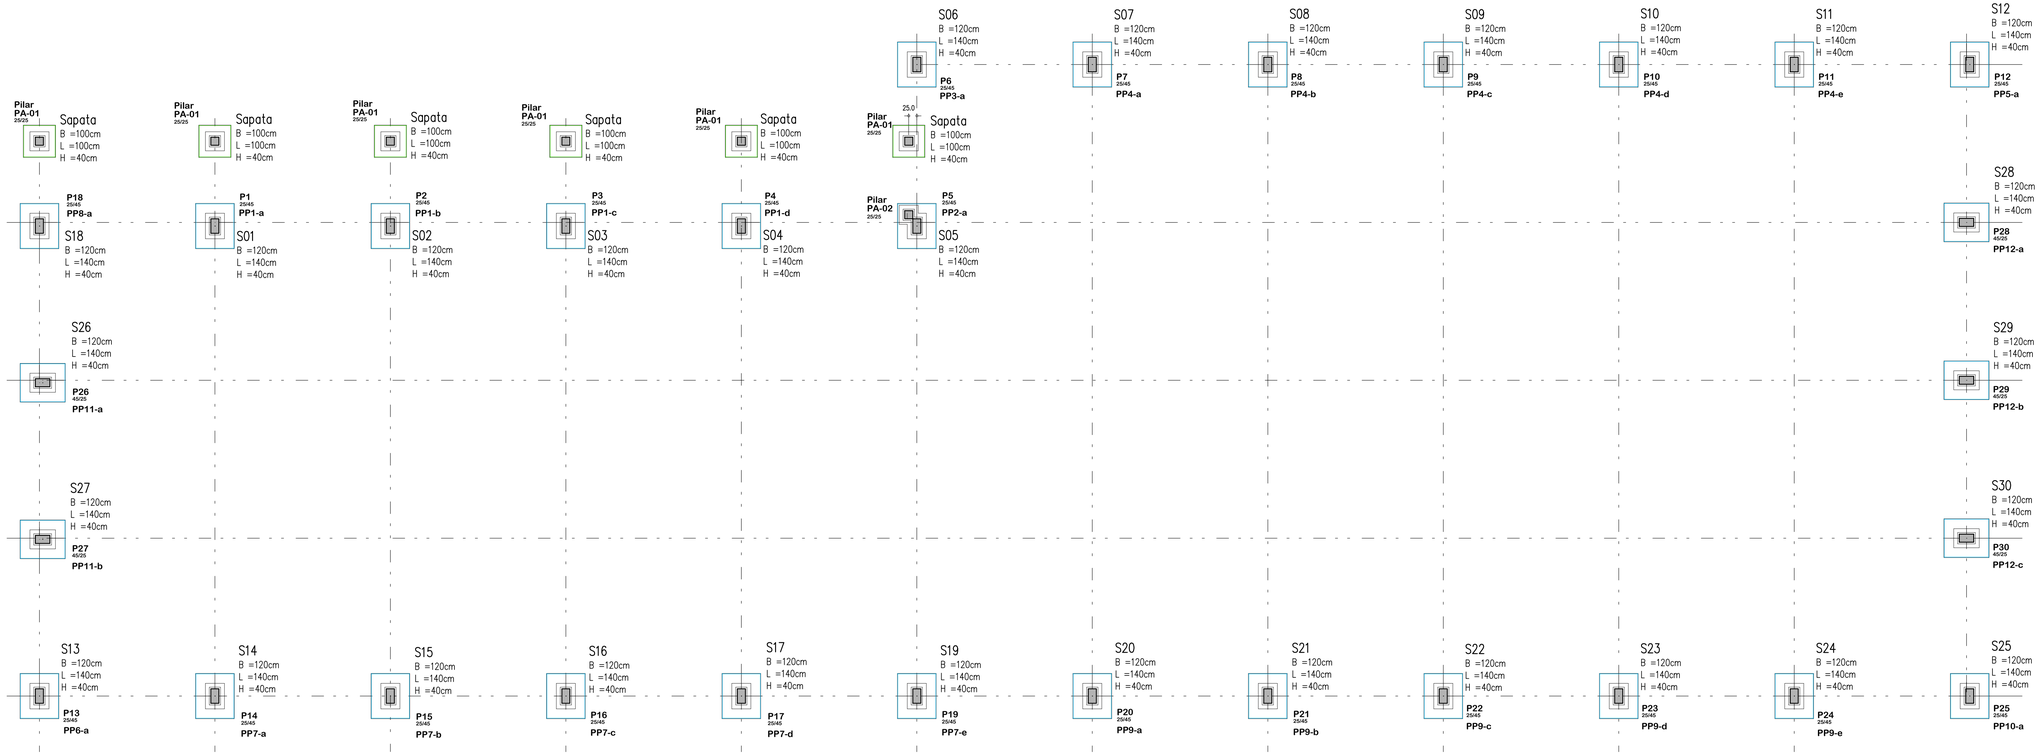

Y
X
Planta: Locação das sapatas
Escala. 1:75

ASSOCIAÇÃO DOS MUNICÍPIOS DO ENTRE RIOS-SC

BOM JESUS DO OESTE-CAIBI-CAMPO ERÊ-CUNHA PORÃ-CUNHATAÍ-FLOR DO SERTÃO IRACEMINHA-MARAVILHA-MODELO-PALMITOS-RIQUEZA-ROMELÂNDIA-SALTINHO SANTA TEREZINHA DO PROGRESSO-SÃO MIGUEL DA BOA VISTA-SAUDADES-TIGRINHOS

ENDEREÇO: Av. Euclides da Cunha, 160 - Cx. P. 47 - Centro
89.874-000 - MARAVILHA - Santa Catarina
Fone/Fax: (0**49) 3664-0282- e-mail:amerios@amerios.org.br
CNPJ 00.961.206/0001-88

MUNICÍPIO DE ROMELÂNDIA / SC

OBRA:
PROJETO ESTRUTURAL
CENTRO MUNICIPAL DE EVENTOS
ETAPA 01

RESPONSÁVEL TÉCNICO: RAFAEL CASSOL BASSO
ENGENHEIRO CIVIL
CREA / SC: 112.213-2

ASS. RESP. TÉCNICO: RAFAEL CASSOL BASSO:07236933902 — Assinado de forma digital por RAFAEL CASSOL BASSO:07236933902 Dados: 2026.04.30 11:26:51 -03'00'

ESPECIFICAÇÕES:
PLANTA: LOCAÇÃO DAS SAPATAS

PROPRIETÁRIO: MUNICÍPIO DE ROMELÂNDIA/SC

ASS. DO PREFEITO: MUNICÍPIO DE ROMELÂNDIA CNPJ: 82.821.182/0001-26

LOCAL: AVENIDA BRASIL S/N – CENTRO

DESENHO: RAFAEL CASSOL BASSO

Nº DESENHO: Fiscalização/Projetos2026/Romelândio

DATA: ABRIL / 2026

ÁREA: 1.200,00 m²

ESCALA: 1:50/1:25

FOLHA: 02/29