


Detalhe: Encosto das terças
Escala. Sem Escala


Contra Vento Ø 12.5 mm




Cinta Flexível

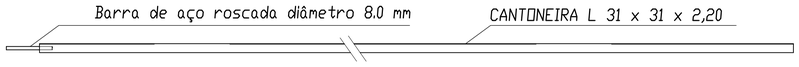

Diagonal

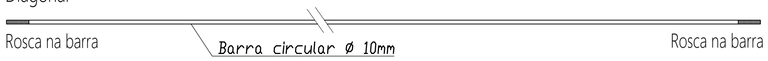


COBERTURA

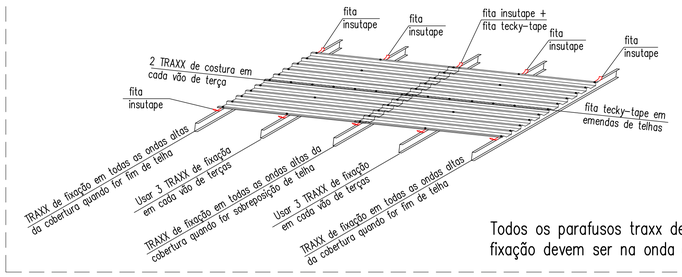

Todos os parafusos traxx de fixação devem ser na onda alta


Perfil cantoneira de abas iguais com 4 cm de lado

ARRUELA Ø 8.0 mm
PORCA Ø 8.0 mm

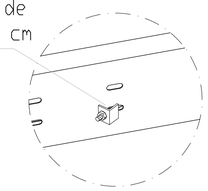


Detalhe Diagonal: Ligação nas terças
Escala. Sem Escala

PARAF.1/2''X1.1/4"
ARRUELA
PORCA
L2 e = 8.0mm
Barra de aço 12.5 mm

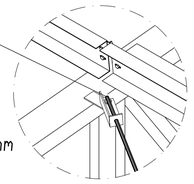


Detalhe Contravento: Treliça
Escala. Sem Escala

Arruela $\frac{5}{16}$"
Porca $\frac{5}{16}$"

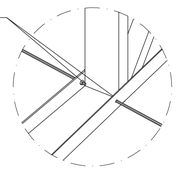



Detalhe Cabo: Estabilizadores da treliça
Escala. Sem Escala

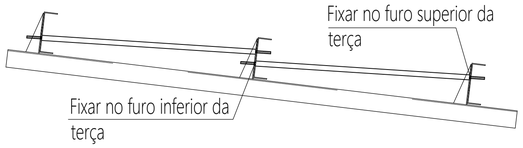


Detalhe: Fixação das cintas flexíveis
Escala. Sem Escala

DETALHE Nº 01
Pilar 25x45cm
(30 und)
Escala 1:12.5

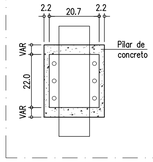

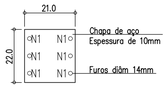


Furos na chapa

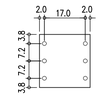


Espaçamento
entre os furos

DETALHE Nº 01
PLACA DE ANCORAGEM (30 und)
Sem escala

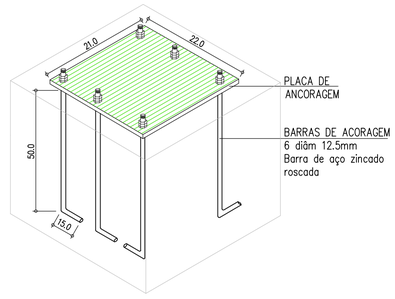



DETALHE
Ancoragem da placa metálica no pilar de concreto (30 und)
Escala 1:12.5

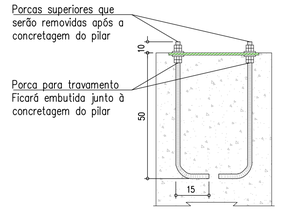


DETALHE Nº 01
PLACA DE ANCORAGEM
Sem escala

DETALHE – ANCORAGEM

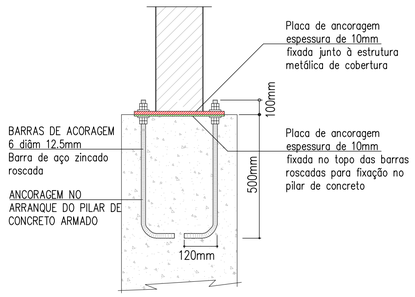

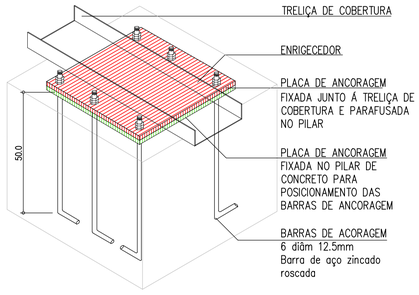

DETALHE – FIXAÇÃO DA ANCORAGEM

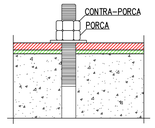

NOTAS GERAIS

1 – CONFIRMAR MEDIDAS NO LOCAL;

2 – DIMENSÕES EM CENTÍMETROS;

3 – MATERIAIS:

3.1 – AÇO ESTRUTURAL

– Perfis em chapa dobrada – Perfil U; Cantoneiras
Aço – ASTM A36

– Ferros redondos
Aço CA 50 (Fy = 500 MPa = 5000 Kgf/cm²).

3.2 – SOLDAS

– Eletrodos: E70XX.
– Soldas: segundo AWS.

4 – ACABAMENTO DA ESTRUTURA

– Jateamento ao metal quase branco (Padrão Sa 2 1/2);

– Uma demão de primer bi–componente Interseal 670 HS (Tintas internacional ou similar) – esp 120 micra;

– Uma demão de acabamento de poliuretano acetinado Interthane 870bi–componente (Tintas Internacional ou similar) – espessura 100 micra.

AMERIOS

ASSOCIAÇÃO DOS MUNICÍPIOS DO ENTRE RIOS-SC
BOM JESUS DO OESTE-CAIBI-CAMPO ERÊ-CUNHA PORÃ-CUNHATAÍ-FLOR DO SERTÃO
IRACEMINHA-MARAVILHA-MODELO-PALMITOS-RIQUEZA-ROMELÂNDIA-SALTINHO
SANTA TEREZINHA DO PROGRESSO-SÃO MIGUEL DA BOA VISTA-SAUDADES-TIGRINHOS

ENDEREÇO:
Av. Euclides da Cunha, 160 - Cx. P. 47 - Centro
89.874-000 - MARAVILHA - Santa Catarina
Fone/Fax: (0**49) 3664-0282- e-mail:amerios@amerios.org.br
CNPJ 00.961.206/0001-88

MUNICÍPIO DE ROMELÂNDIA / SC

OBRA:
PROJETO ESTRUTURAL
CENTRO MUNICIPAL DE EVENTOS
ETAPA 01

RESPONSÁVEL TÉCNICO: RAFAEL CASSOL BASSO
ENGENHEIRO CIVIL
CREA / SC 112.213-2

ASS. RESP. TÉCNICO:

ESPECIFICAÇÕES:
DETALHAMENTO: ELEMENTOS DE COBERTURA

PROPRIETÁRIO: MUNICÍPIO DE ROMELÂNDIA/SC

ASS. DO PREFEITO:
MUNICÍPIO DE ROMELÂNDIA
CNPJ. 82.821.152/0001-26

LOCAL: AVENIDA BRASIL S/N – CENTRO

DESENHO: RAFAEL CASSOL BASSO
Nº DESENHO: Fiscalização/Projetos2026/Romelândia
DATA: ABRIL / 2026
AREA: 1.200,00 m²
ESCALA: 1:50/1:25

FOLHA: 20/29