
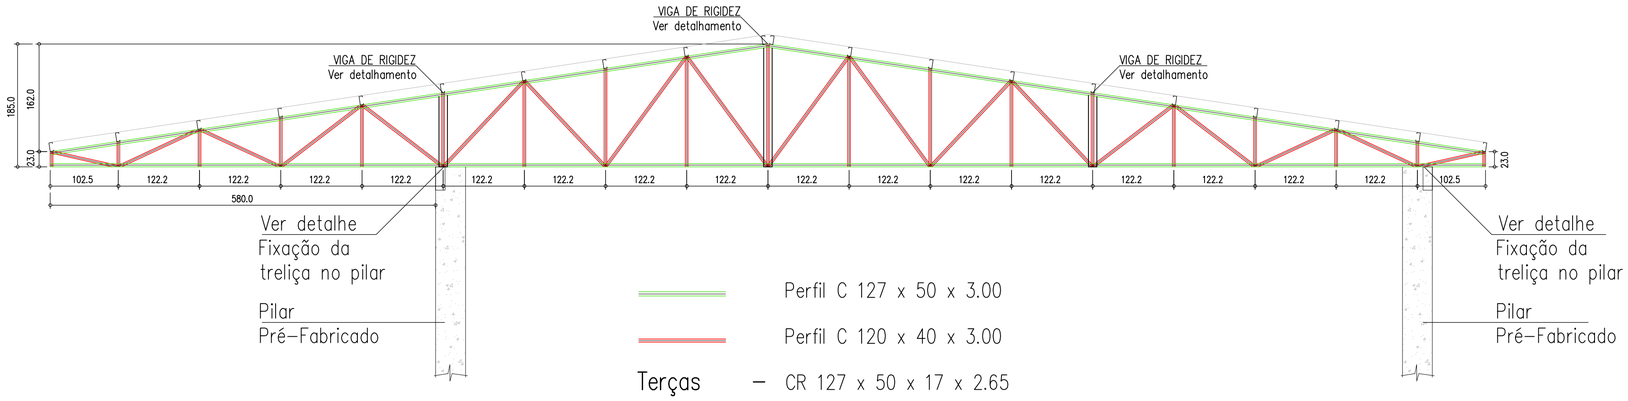


DETALHAMENTO – TRELIÇA 01; TRELIÇA 02; TRELIÇA 03; TRELIÇA 04; TRELIÇA 05;

Dimensões em (cm)

Escala 1:50

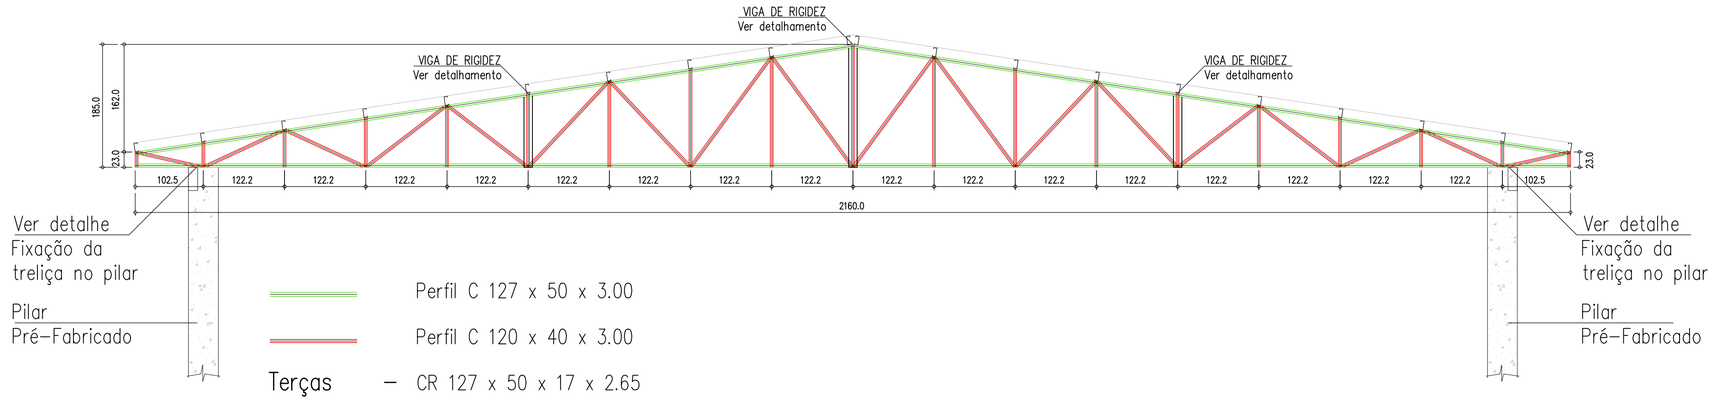

DETALHAMENTO – TRELIÇA 06; TRELIÇA 07; TRELIÇA 08; TRELIÇA 09; TRELIÇA 10; TRELIÇA 11; TRELIÇA 12


Dimensões em (cm)

Escala 1:50

DETALHAMENTO DAS VIGAS DE RIGIDEZ


Escala 1:50

VIGA DE RIGIDEZ Nº 01
VIGA DE RIGIDEZ Nº 05
VIGA DE RIGIDEZ Nº 07
VIGA DE RIGIDEZ Nº 11

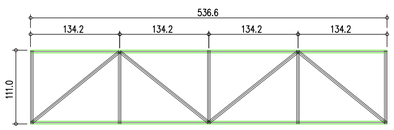


U 100 x 40 x 2.65
U 92 x 30 x 2.65

VIGA DE RIGIDEZ Nº 02
VIGA DE RIGIDEZ Nº 06
VIGA DE RIGIDEZ Nº 08
VIGA DE RIGIDEZ Nº 12

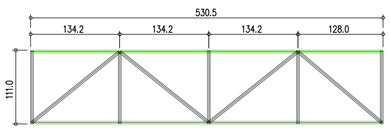


U 100 x 40 x 2.65
U 92 x 30 x 2.65

VIGA DE RIGIDEZ Nº 03
VIGA DE RIGIDEZ Nº 09

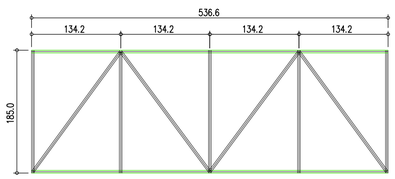

U 100 x 40 x 2.65
U 92 x 30 x 2.65

VIGA DE RIGIDEZ Nº 04
VIGA DE RIGIDEZ Nº 10

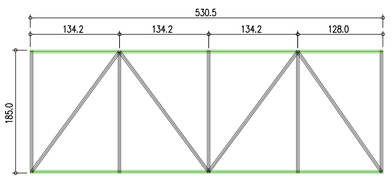

U 100 x 40 x 2.65
U 92 x 30 x 2.65

NOTAS GERAIS

1 – CONFIRMAR MEDIDAS NO LOCAL;

2 – DIMENSÕES EM CENTÍMETROS;

3 – MATERIAIS:

3.1 – AÇO ESTRUTURAL

– Perfis em chapa dobrada – Perfil U; Cantoneiras
Aço – ASTM A36

– Ferros redondos
Aço CA 50 (Fy = 500 MPa = 5000 Kgf/cm²).

3.2 – SOLDAS

– Eletrodos: E70XX.
– Soldas: segundo AWS.

4 – ACABAMENTO DA ESTRUTURA

– Jateamento ao metal quase branco (Padrão Sa 2 1/2);

– Uma demão de primer bi-componente Interseal 670 HS (Tintas internacional ou similar) – esp 120 micra;

– Uma demão de acabamento de poliuretano acetinado Interthane 870bi-componente (Tintas Internacional ou similar) – espessura 100 micra.

AMERIOS

ASSOCIAÇÃO DOS MUNICÍPIOS DO ENTRE RIOS-SC

BOM JESUS DO OESTE-CAIBI-CAMPO ERÊ-CUNHA PORÃ-CUNHATAÍ-FLOR DO SERTÃO
IRACEMINHA-MARAVILHA-MODELO-PALMITOS-RIQUEZA-ROMELÂNDIA-SALTINHO
SANTA TEREZINHA DO PROGRESSO-SÃO MIGUEL DA BOA VISTA-SAUDADES-TIGRINHOS

ENDEREÇO:
Av. Euclides da Cunha, 160 - Cx. P. 47 - Centro
89.874-000 - MARAVILHA - Santa Catarina
Fone/Fax: (0**49) 3664-0282- e-mail:amerios@amerios.org.br
CNPJ 00.961.206/0001-88

MUNICÍPIO DE ROMELÂNDIA / SC

OBRA:
PROJETO ESTRUTURAL
CENTRO MUNICIPAL DE EVENTOS
ETAPA 01

RESPONSÁVEL TÉCNICO: RAFAEL CASSOL BASSO
ENGENHEIRO CIVIL
CREA / SC: 112.213-2

ASS. RESP. TÉCNICO:

ESPECIFICAÇÕES:
DETALHAMENTO: ELEMENTOS DE COBERTURA

PROPRIETÁRIO: MUNICÍPIO DE ROMELÂNDIA/SC

ASS. DO PREFEITO:
MUNICÍPIO DE ROMELÂNDIA
CNPJ: 82.821.182/0001-26

LOCAL: AVENIDA BRASIL S/N – CENTRO

FOLHA: 21 /29

DESENHO: RAFAEL CASSOL BASSO

Nº DESENHO: Fiscalização/Projetos2026/Romelândia

DATA: ABRIL / 2026

AREA: 1.200,00 m²

ESCALA: 1:50/1:25