


Detalhamento – Armadura: Viga 01 e Viga 02
Quant: 06 und
Escala 1:25

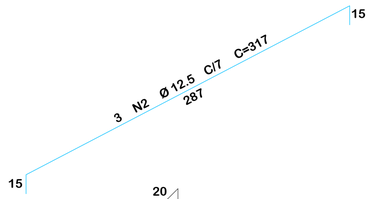

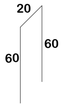


11 N5 Ø 6.3
C/10 C=140


1 X 3 N7 Ø 8 C/8 C=135

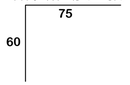

2 X 3 N6 Ø 8 C/8 C=162

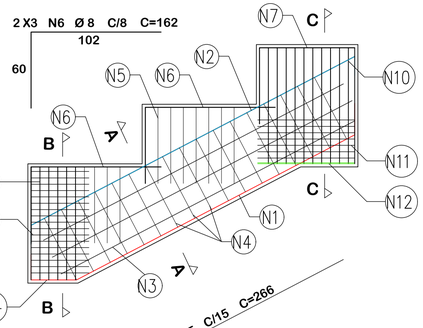



3 N3 Ø 12.5 C/15 C=266

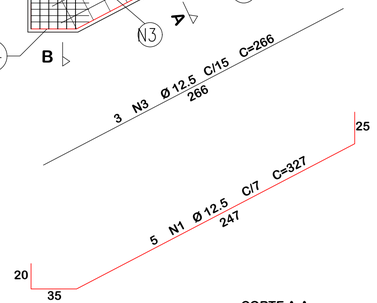


5 N1 Ø 12.5 C/7 C=327

CORTE B-B

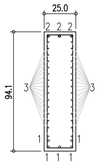

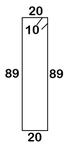



6 N8 Ø 8
C/7 C=238

 

17 N9 Ø 8
C/15 C=110


CORTE A-A

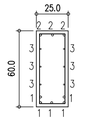


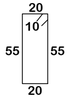


17 N4 Ø 8
C/15 C=170

CORTE C-C

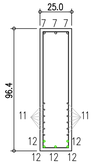


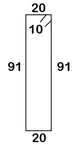

11 N10 Ø 8
C/7 C=242

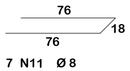

7 N11 Ø 8
C/7 C=170

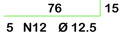


5 N12 Ø 12.5
C/8 C=85
2 und na segunda camada

Resumo de materiais

RESUMO DE AÇO VIGA 01 e VIGA 02 – 06 UND		
AÇO	BITOLA (mm)	PESO (kg)
60	5	–
50	6.3	25
	8	275
	10	–
	12.5	225
Peso Total		525 kg


Vista Superior: Viga 01 e Viga 02
Quant: 06 und
Escala 1:25

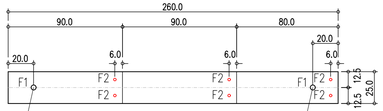


Furo Ø40mm
Ancorar barras
diâm 16mm

Furo Ø40mm
Ancorar barras
diâm 16mm

Vista Lateral: Viga 01 e Viga 02
Quant: 06 und
Escala 1:25

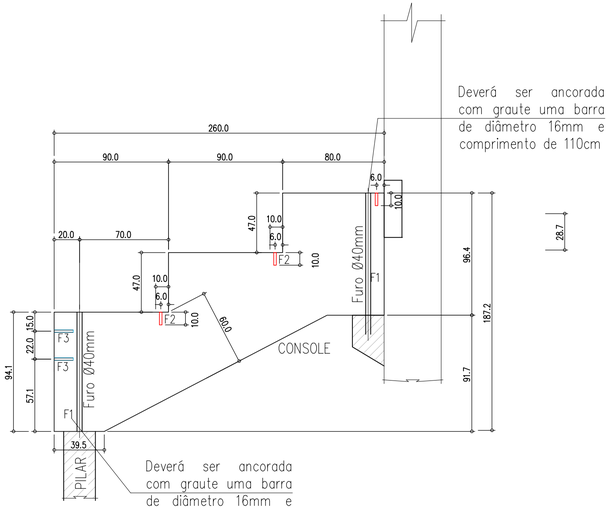

Frente: Viga 01
Escala 1:25

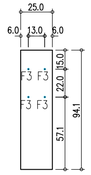

Posicionamento dos furos

Notas Gerais

Materiais:
- Aço.....: CA50 e CA60
- Concreto Estrutura.....: 30 MPa (300 kgf/cm²)
- Concreto Fundação.....: 30 MPa (300 kgf/cm²)
- Deve ser mantido cura úmida do concreto por 7 dias nos elementos pré-moldados
- As paredes poderão ser executadas após a completa fixação da estrutura
- Deve ser utilizado espaçadores plásticos para garantir o recobrimento dos elementos pré-moldados
- Deve ser previsto ligação entre os elementos pré-moldados com barras de aço e graute
- Deve ser prevista a utilização de mastique elástico nas juntas entre os elementos pré-moldados

Recobrimentos:
- Vigas.....: 2.5cm
- Pilares.....: 2.5cm
- Fundação.....: 5.0cm

AMERIOS

ASSOCIAÇÃO DOS MUNICÍPIOS DO ENTRE RIOS-SC
BOM JESUS DO OESTE-CAIBI-CAMPO ERÊ-CUNHA PORÃ-CUNHATAÍ-FLOR DO SERTÃO
IRACEMINHA-MARAVILHA-MODELO-PALMITOS-RIQUEZA-ROMELÂNDIA-SALTINHO
SANTA TEREZINHA DO PROGRESSO-SÃO MIGUEL DA BOA VISTA-SAUDADES-TIGRINHOS

ENDEREÇO: Av. Euclides da Cunha, 160 - Cx. P. 47 - Centro
89.874-000 - MARAVILHA - Santa Catarina
Fone/Fax: (0**49) 3664-0282- e-mail:amerios@amerios.org.br
CNPJ 00.961.206/0001-88

MUNICÍPIO DE ROMELÂNDIA / SC

OBRA:
PROJETO ESTRUTURAL
CENTRO MUNICIPAL DE EVENTOS
ETAPA 01

RESPONSÁVEL TÉCNICO: RAFAEL CASSOL BASSO
ENGENHEIRO CIVIL
CREA / SC: 112.213-2

ASS. RESP. TÉCNICO:

ESPECIFICAÇÕES:
DETALHAMENTO: VIGAS DA ARQUIBANCADA

PROPRIETÁRIO: MUNICÍPIO DE ROMELÂNDIA/SC

ASS. DO PREFEITO: MUNICÍPIO DE ROMELÂNDIA CNPJ 82.821.182/0001-26

FOLHA: 24/29

LOCAL: AVENIDA BRASIL S/N – CENTRO

DESENHO: RAFAEL CASSOL BASSO

Nº DESENHO: Fiscalização/Projetos2026/Romelândia

DATA: ABRIL / 2026

ÁREA: 1.200,00 m²

ESCALA: 1:50/1:25