


SITUAÇÃO
ESCALA 1:500

ESCALA: 1/500

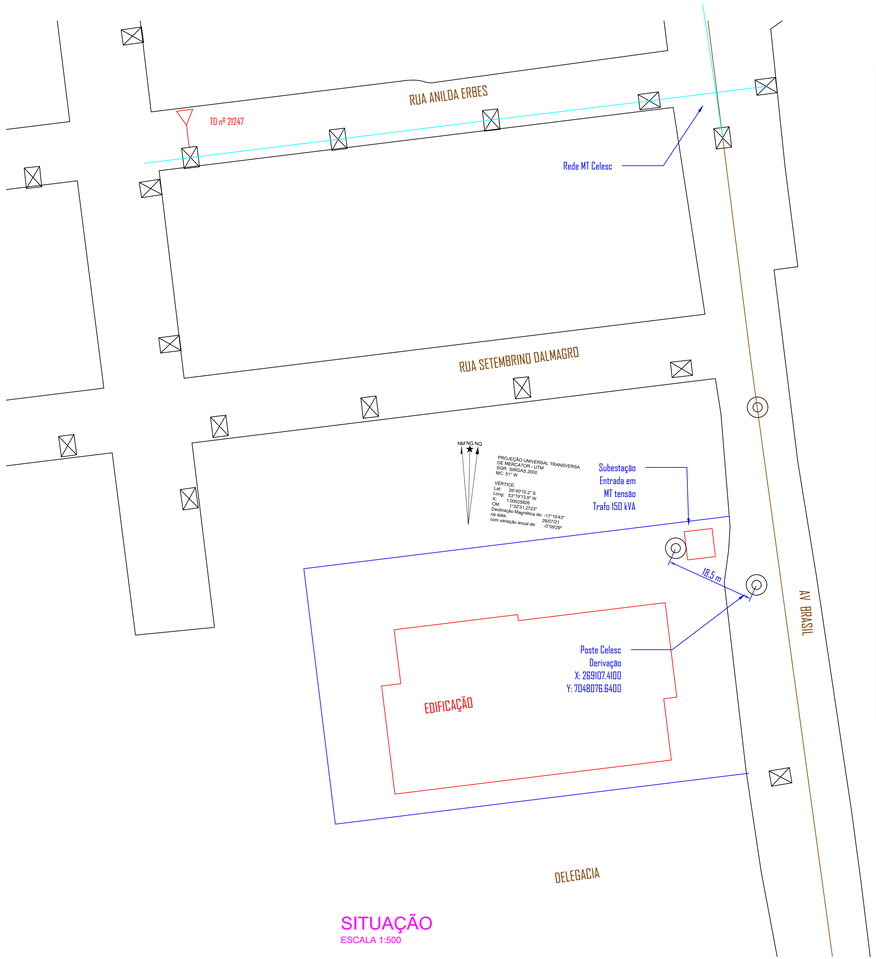

VISUALIZAÇÃO GOOGLE EARTH

AMERIOS

ASSOCIAÇÃO DOS MUNICÍPIOS DO ENTRE RIOS-SC
BOM JESUS DO OESTE-CAIBI-CAMPO ERÊ-CUNHA PORÃ-CUNHATAÍ-FLOR DO SERTÃO
IRACEMINHA-MARAVILHA-MODELO-PALMITOS-RIQUEZA-ROMELÂNDIA-SALTINHO
SANTA TEREZINHA DO PROGRESSO-SÃO MIGUEL DA BOA VISTA-SAUDADES-TIGRINHOS

ENDEREÇO
Av. Euclides da Cunha,160 - Cx. P. 47 - Centro
89.874-000 - MARAVILHA - Santa Catarina
Fone/Fax: (0**49) 3664-0282 - e-mail: amerios@amerios.org.br
CNPJ 00.961.206/0001-88

MUNICÍPIO DE ROMELÂNDIA – SC

OBRA
CENTRO EDUCACIONAL INFANTIL
PROJETO GERAÇÃO FOTOVOLTAICA DE ENERGIA ELÉTRICA - "GRID ZERO"

RESPONSÁVEL TÉCNICO
MAURO DAGOSTIN
ENGENHEIRO ELÉTRICO
CREA/SC 104.349-0

ASSINADO DIGITALMENTE POR MAURO DAGOSTIN:04861863937
Assinado de forma digital por MAURO DAGOSTIN:04861863937
Dados: 2026.04.16 09:17:47 -03'00'

CONTEÚDO
PROJETO ELÉTRICO - PLANTA DE LOCAÇÃO

REPRESENTANTE
MUNICÍPIO DE ROMELÂNDIA - SC

MUNICÍPIO DE ROMELÂNDIA
CNPJ: 82.821.182/0001-26

ENDEREÇO
AVENIDA BRASIL- 1601

DESENHO
MAURO DAGOSTIN

Nº DESENHO
2026/ABRIL

DATA
ABRIL DE 2026

ESCALA
INDICADA

FOLHA
1