



NBR 7229/1993 - Projeto, construção e operação de sistemas de Tanques sépticos.
 NBR 13969/1997 - Tanques sépticos- Unidades de tratamento, complementar e disposição final dos efluentes líquidos-Projeto, construção e operação.
 NBR 8160/1999 - Sistemas prediais de esgoto sanitário - projeto e execução.

Volumes	500	A - Entrada do Biorreator - PVC 100mm
D1	845mm	B - Saída de gases do Biorreator - PVC 100mm
D2	845mm	C - Entrada do Biofiltro - PVC 100mm
H1	1433mm	D - Saída do Biofiltro - PVC 100mm
H2	1085mm	E - Entrada para Limpeza - PVC 100mm
H3	983mm	F - Entrada para Limpeza - PVC 20mm
H4	100mm	

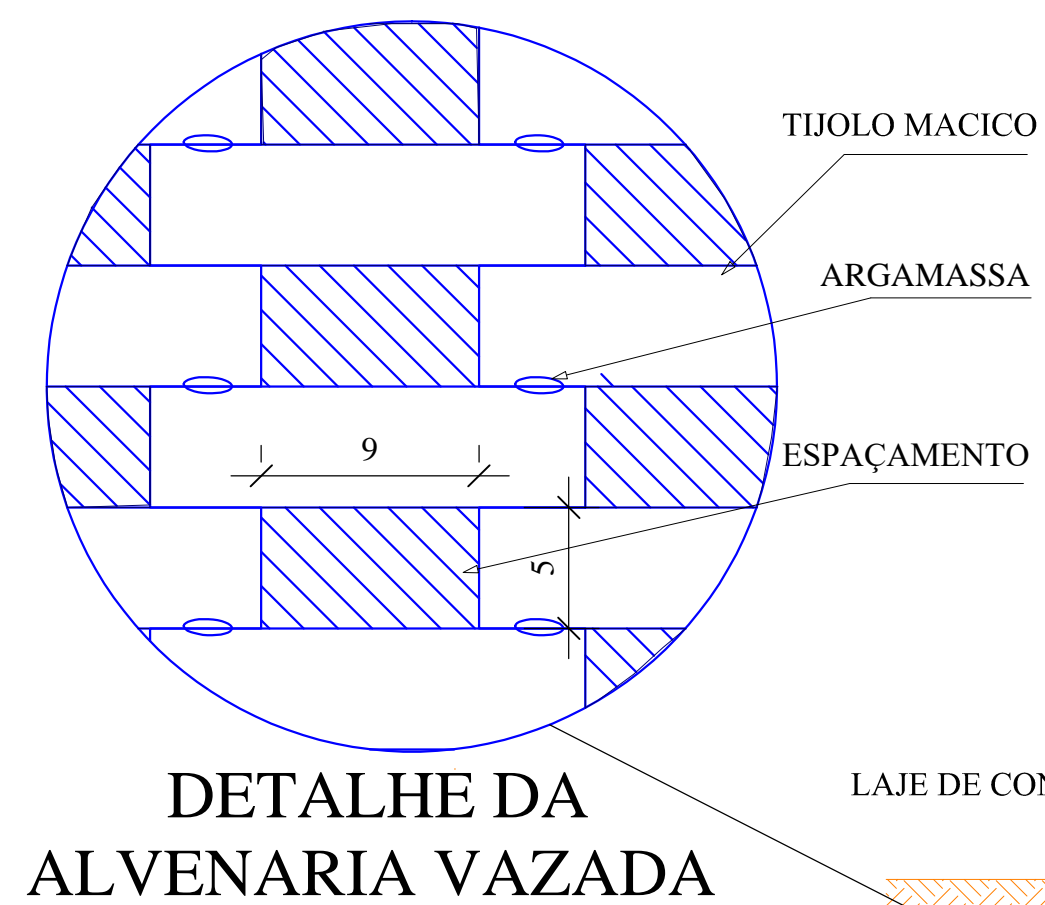

DETALHE DA ALVENARIA VAZADA

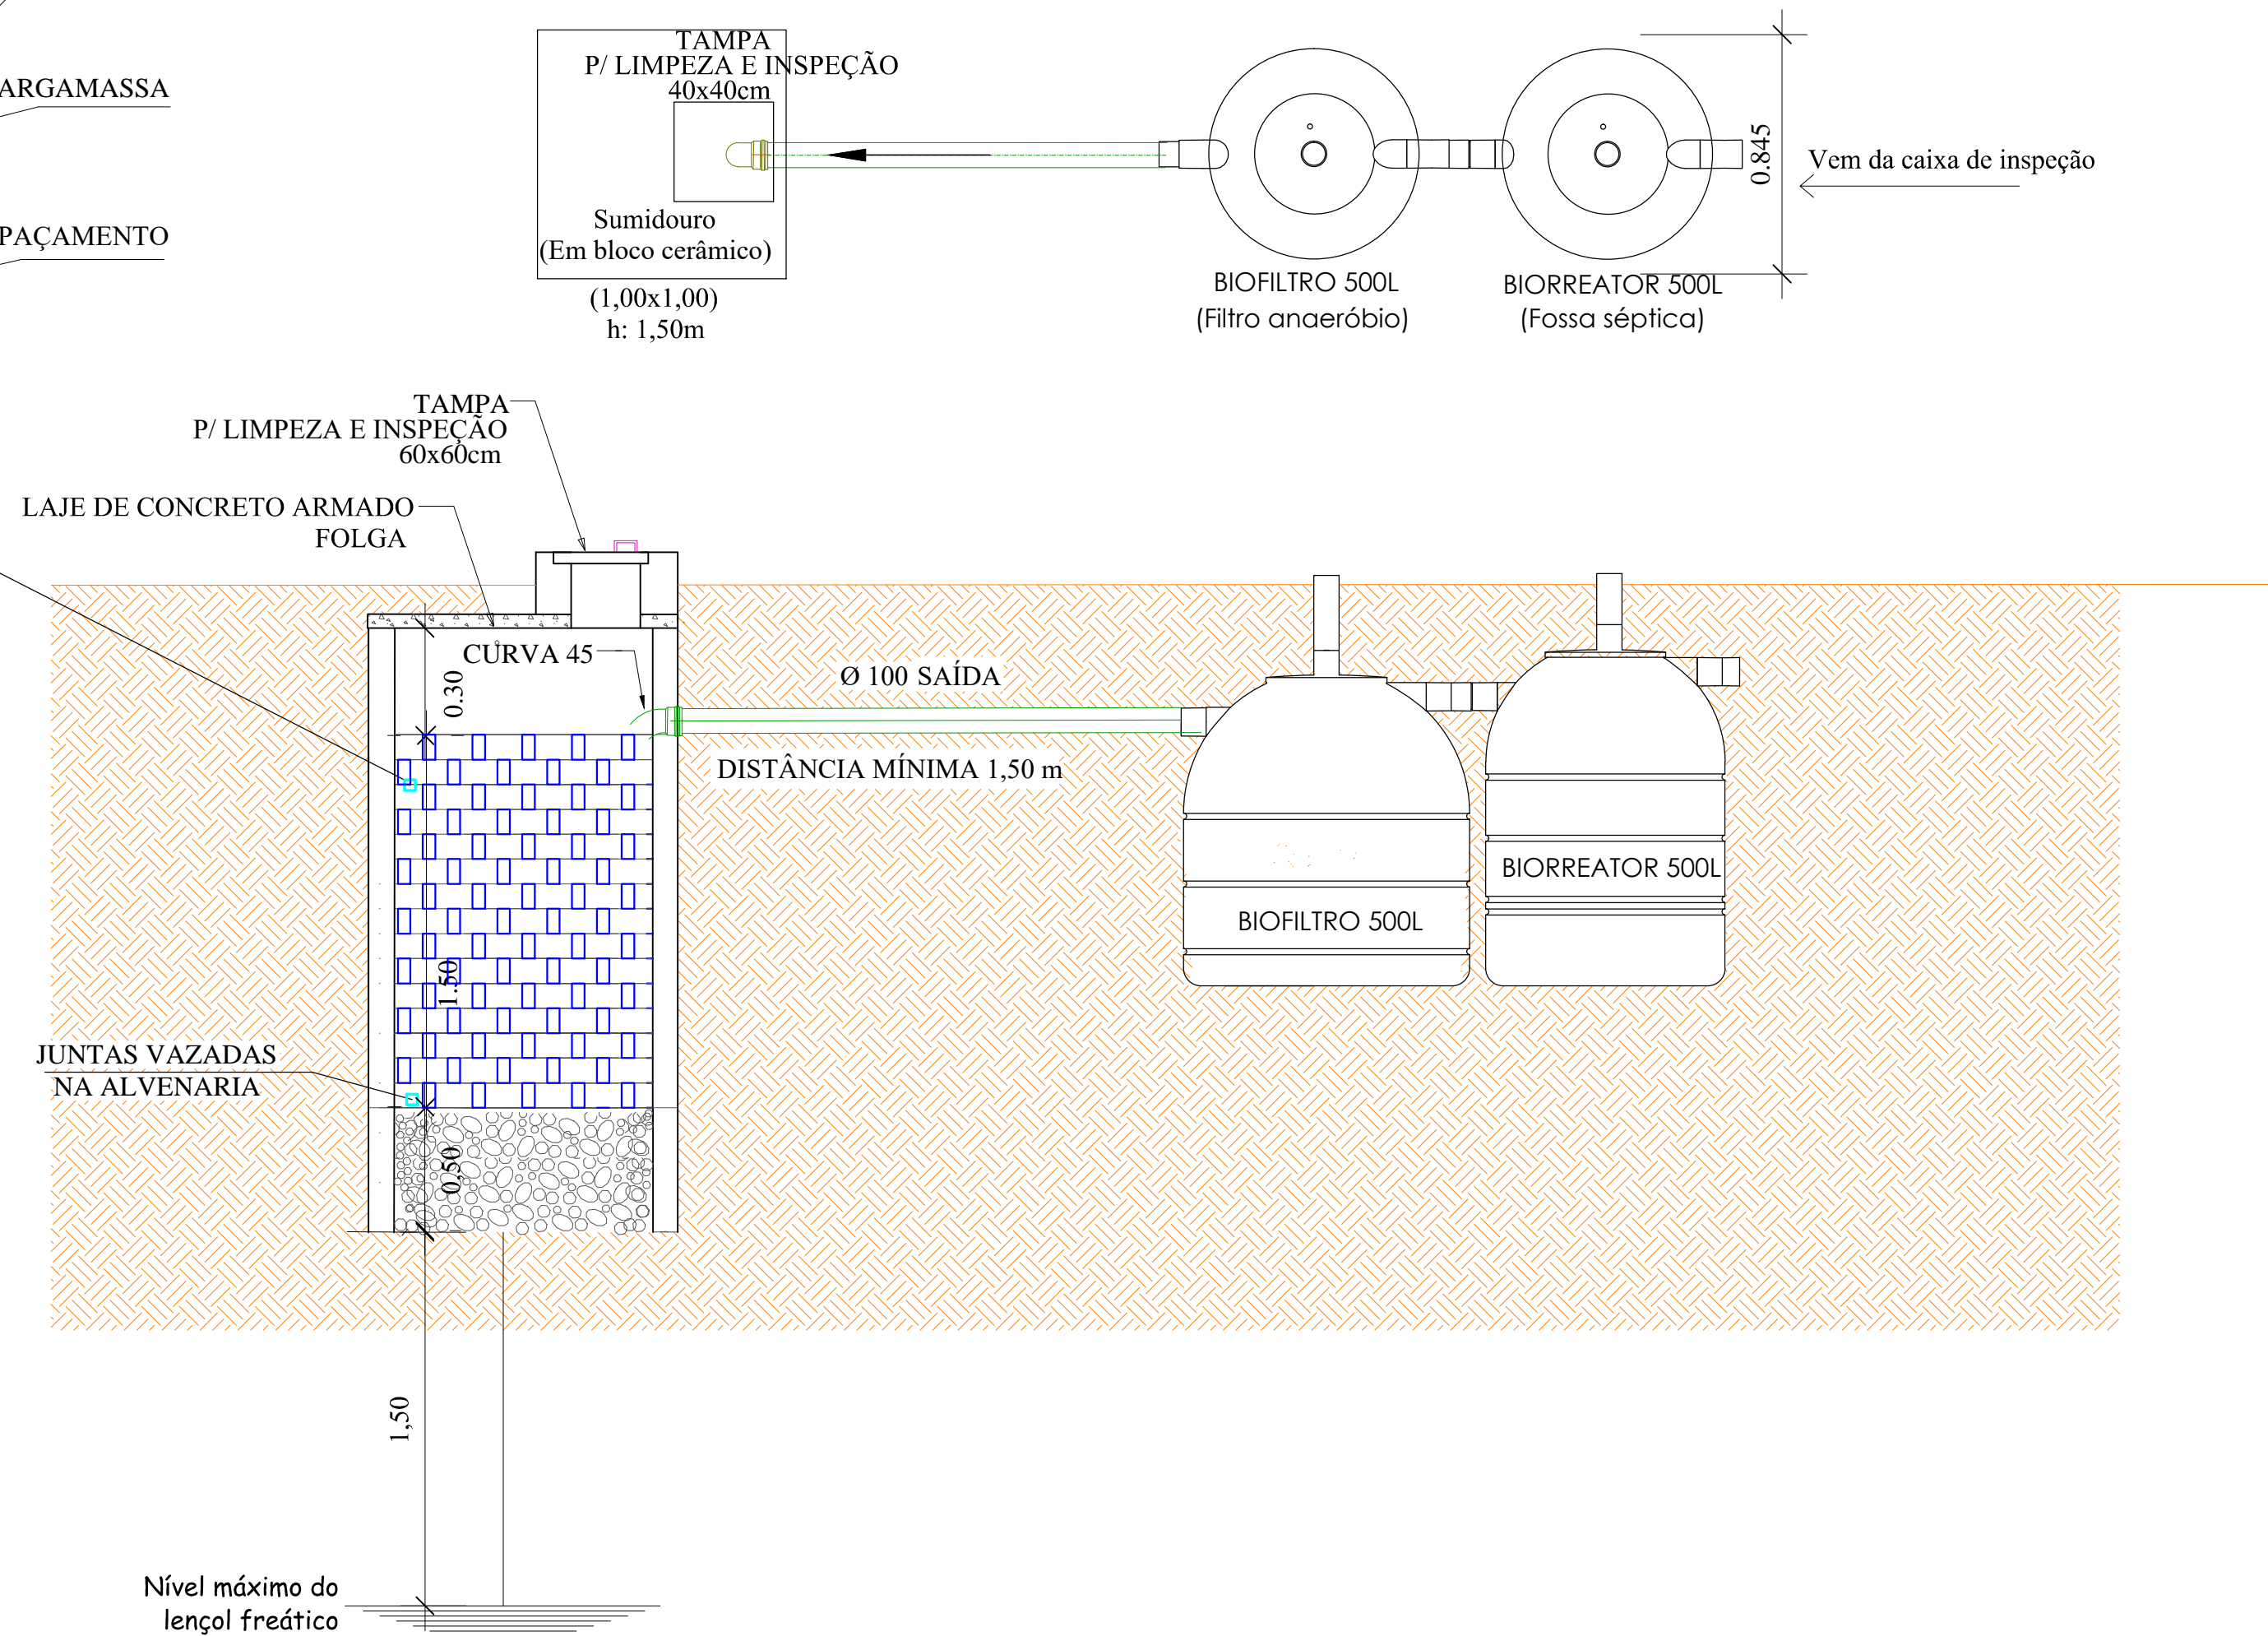

	ASSOCIAÇÃO DOS MUNICÍPIOS DO ENTRE RIOS-SC BOM JESUS DO OESTE-CABE CUNHA PORÁ-CUNHATAI-FLORES DO SERTÃO BRACEMINHAMA-RAVELHA-MOJEL-OPALMITOS-RIOZEA-ROMELÂNDIA-SALTIMED SANTA TEREZINHA DO PROGRESSO-SÃO MIGUEL DA BOA VISTA-SALDADES-TIGRINHOS
	ENDEREÇO: Av. Euclides da Cunha, 160 - Cx. P. 47 - Centro 89.874-000 - MARAVILHA - Santa Catarina Fone/Fax: (0**49) 664-0282 - e-mail:amerios@amerios.org.br CNPJ 00.961.206/0001-88
	MUNICÍPIO DE ROMELÂNDIA - SC
	OBRA: REFORMA E AMPLIAÇÃO DA CRECHE MUNICIPAL JEITINHO DE SER
RESPONSÁVEL TÉCNICO: CLARICE V. TUMELERO NIEDERMAIER ENGENHEIRA CIVIL CREA/SC 139652-1 R/N 2515059260	ASS. RESP. TÉCNICO:
ESPECIFICAÇÕES: DETALHAMENTO DO SISTEMA DE TRATAMENTO DE ESGOTO	
PROPRIETÁRIO: MUNICÍPIO DE ROMELÂNDIA - SC	ASS. DO PREFEITO:
LOCAL: PROLONGAMENTO DA RUA CASTELO BRANCO	VALDIR BUGS
DESENHO: DAIANE KARINE SCHERER E SANDRA	N.º DESENHO: D2/2018/ROMELÂNDIA/JULHO
DATA: AGOSTO DE 2018	ÁREA: INDICADA
ESCALA: INDICADA	05/06