PRODUCED BY AN AUTODESK EDUCATIONAL PRODUCT

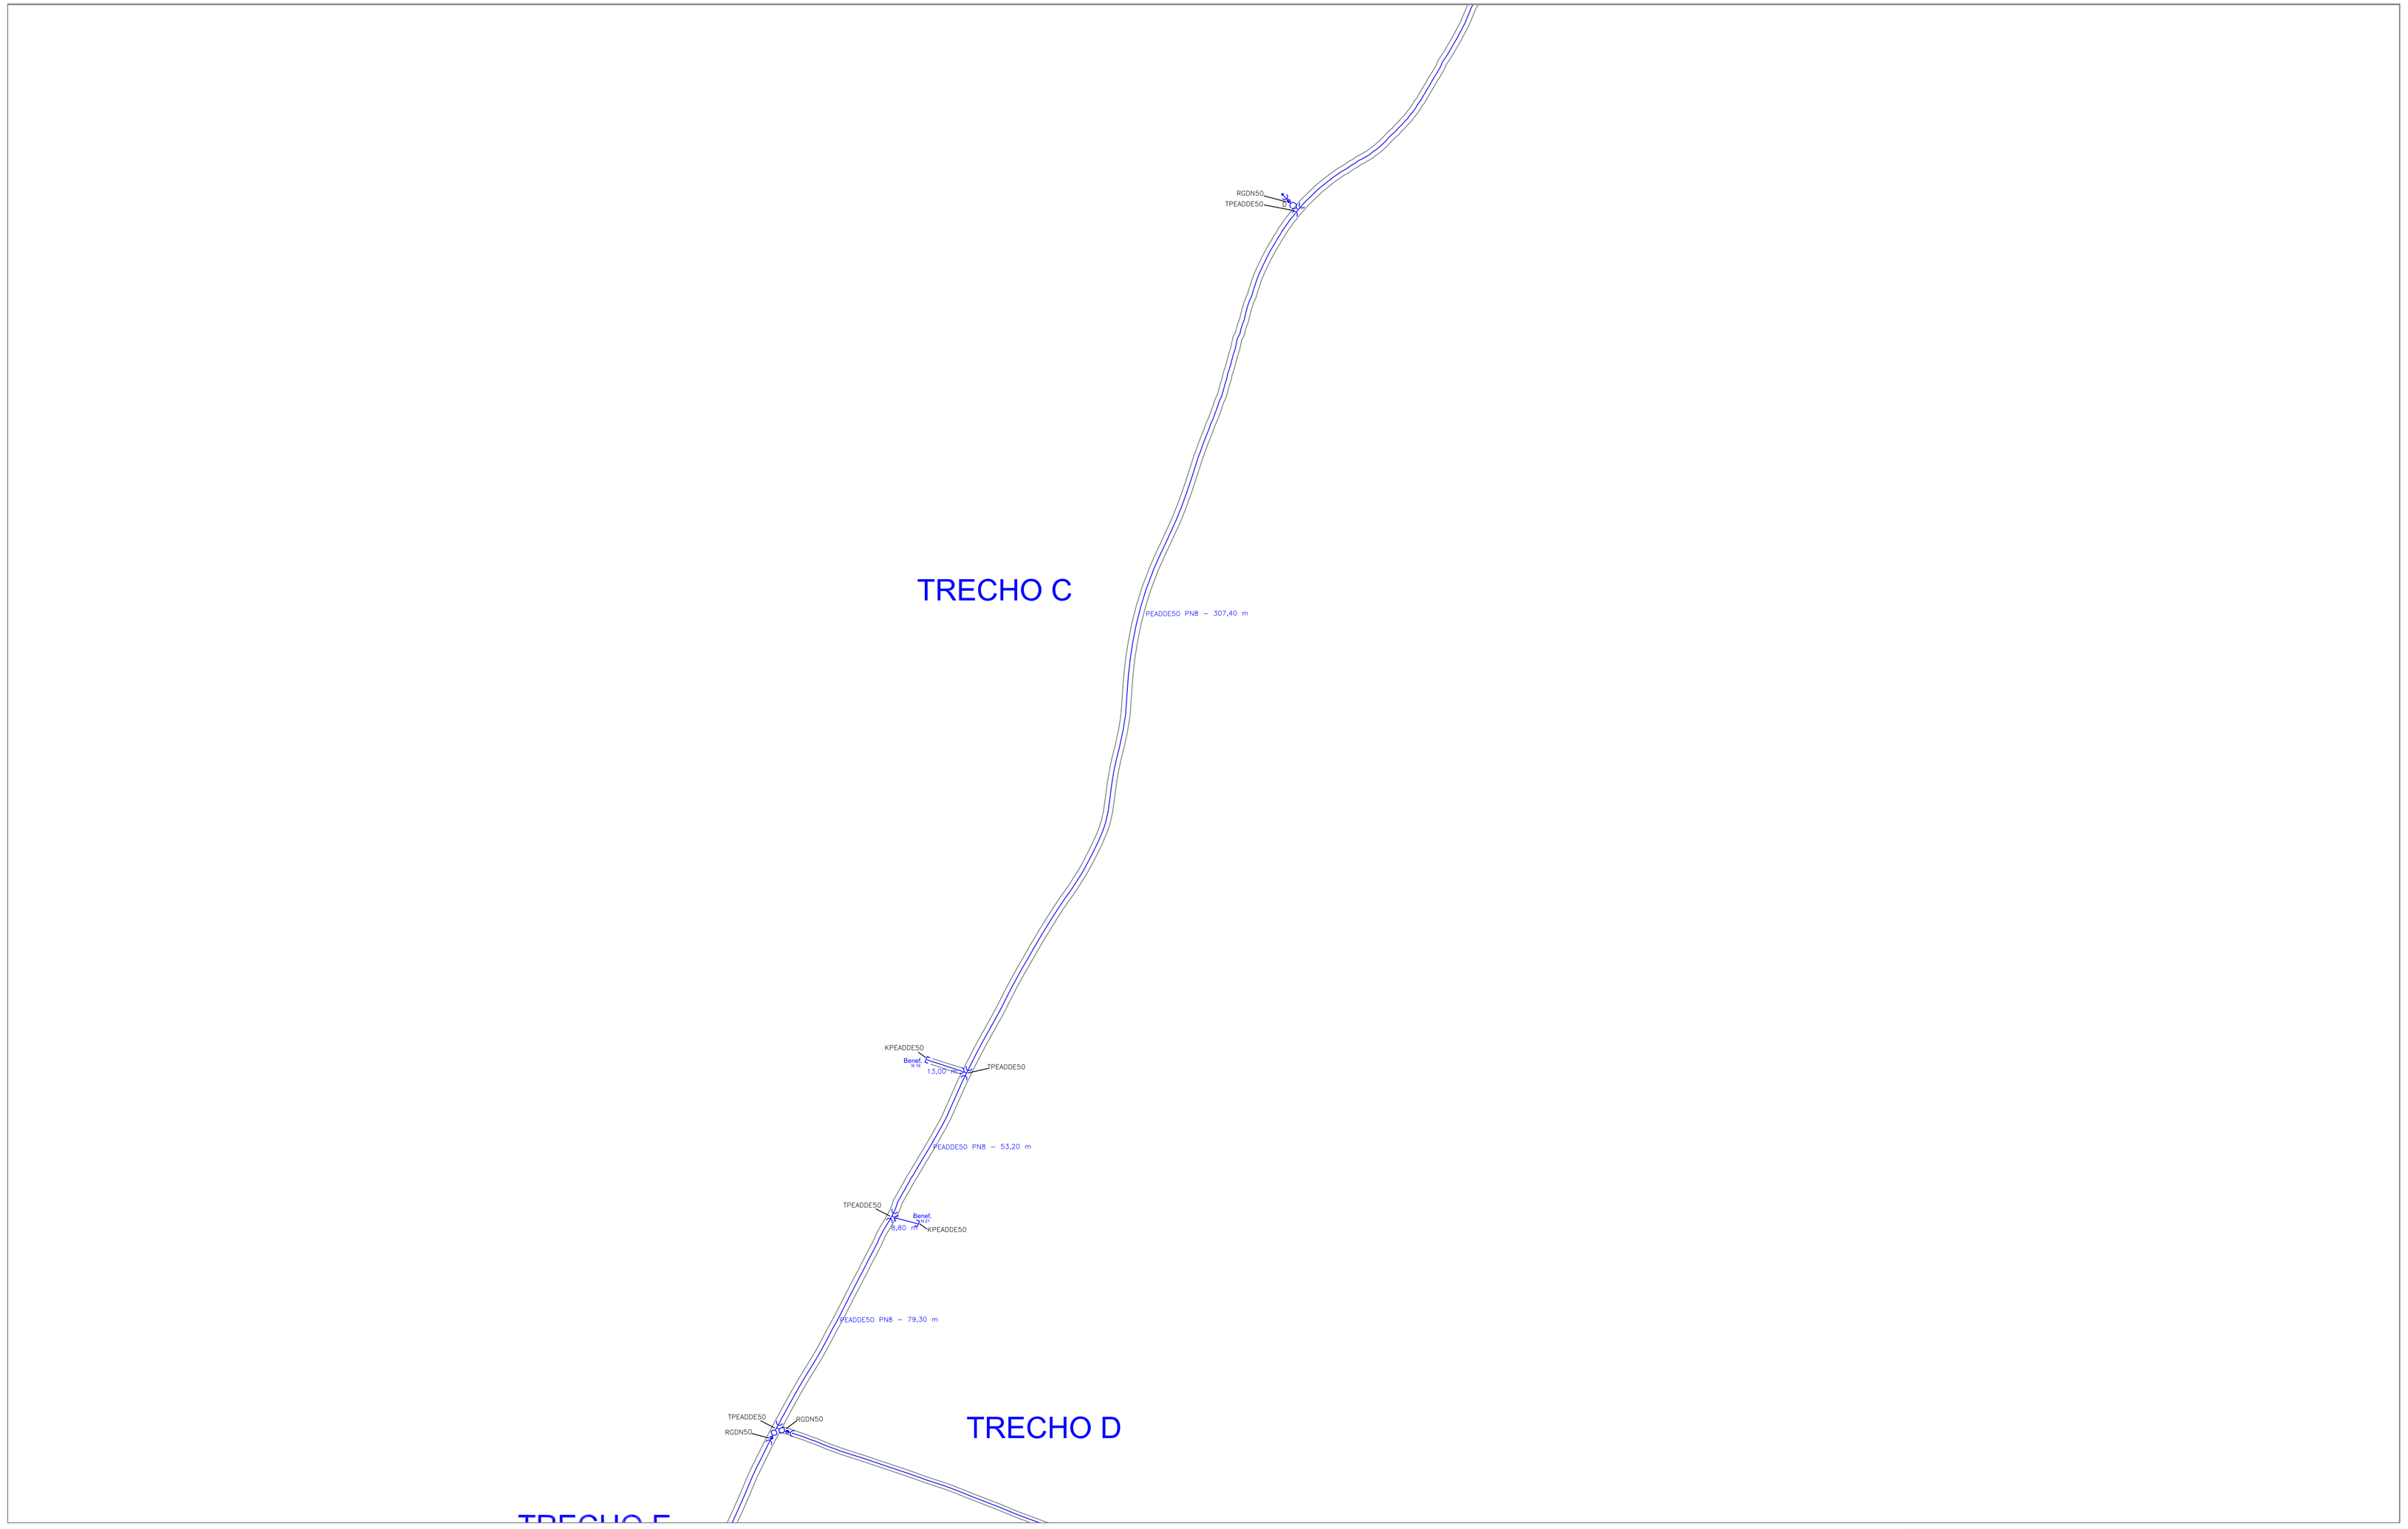

LEGENDA

Tubo PEAD DE 50mm

Benef. - BENEFICIÁRIO

Cap de compressão
Luva de compressão
Tê de compressão
Registro de Gaveta

Ventosa
Descarga
Válvula Redutora de Pressão (VRP)
Curva 90°

NORTE

SITUAÇÃO

			1					
			2	3				
			4	5				
			6	7				
			8					
			9					
			10					

Nº	REVISÃO / RESPONSÁVEL	DATA
0	EMISSÃO ORIGINAL	JUN/2019

VITAL
Engenharia e Meio Ambiente
Av.Nereu Ramos, 75-D, Edifício CPC, Sala 1207-A
Centro, Chapecó, SC, CEP 89801-003 (49) 3323.2294 / 9967.2197

PROPRIETÁRIO: Município de Romelândia
PROJETO: REDE DE ABASTECIMENTO DE ÁGUA
LOCAL: Comunidade de Linha Saltinho e Linha Formosa
PROMOÇÃO: REDE DE ABASTECIMENTO
TÍTULO: SISTEMA DE ABASTECIMENTO DE ÁGUA
RESPONSÁVEL TÉCNICO PROJETO: Bacir Pasini, Engenheiro Sanitarista e Ambiental, CREA/SC 056613-6
PROPRIETÁRIO: Município de Romelândia, CNPJ 82.821.782/0001-08
ESCALA: 1:1,000
ÁREA:
ÓRGÃO:
DESENHO:
PROJETO:
DATA: JUN/19
PRODUTO:
FOLHA: RED 08/10

PRODUCED BY AN AUTODESK EDUCATIONAL PRODUCT
PRODUCED BY AN AUTODESK EDUCATIONAL PRODUCT
PRODUCED BY AN AUTODESK EDUCATIONAL PRODUCT