PRODUCED BY AN AUTODESK EDUCATIONAL PRODUCT

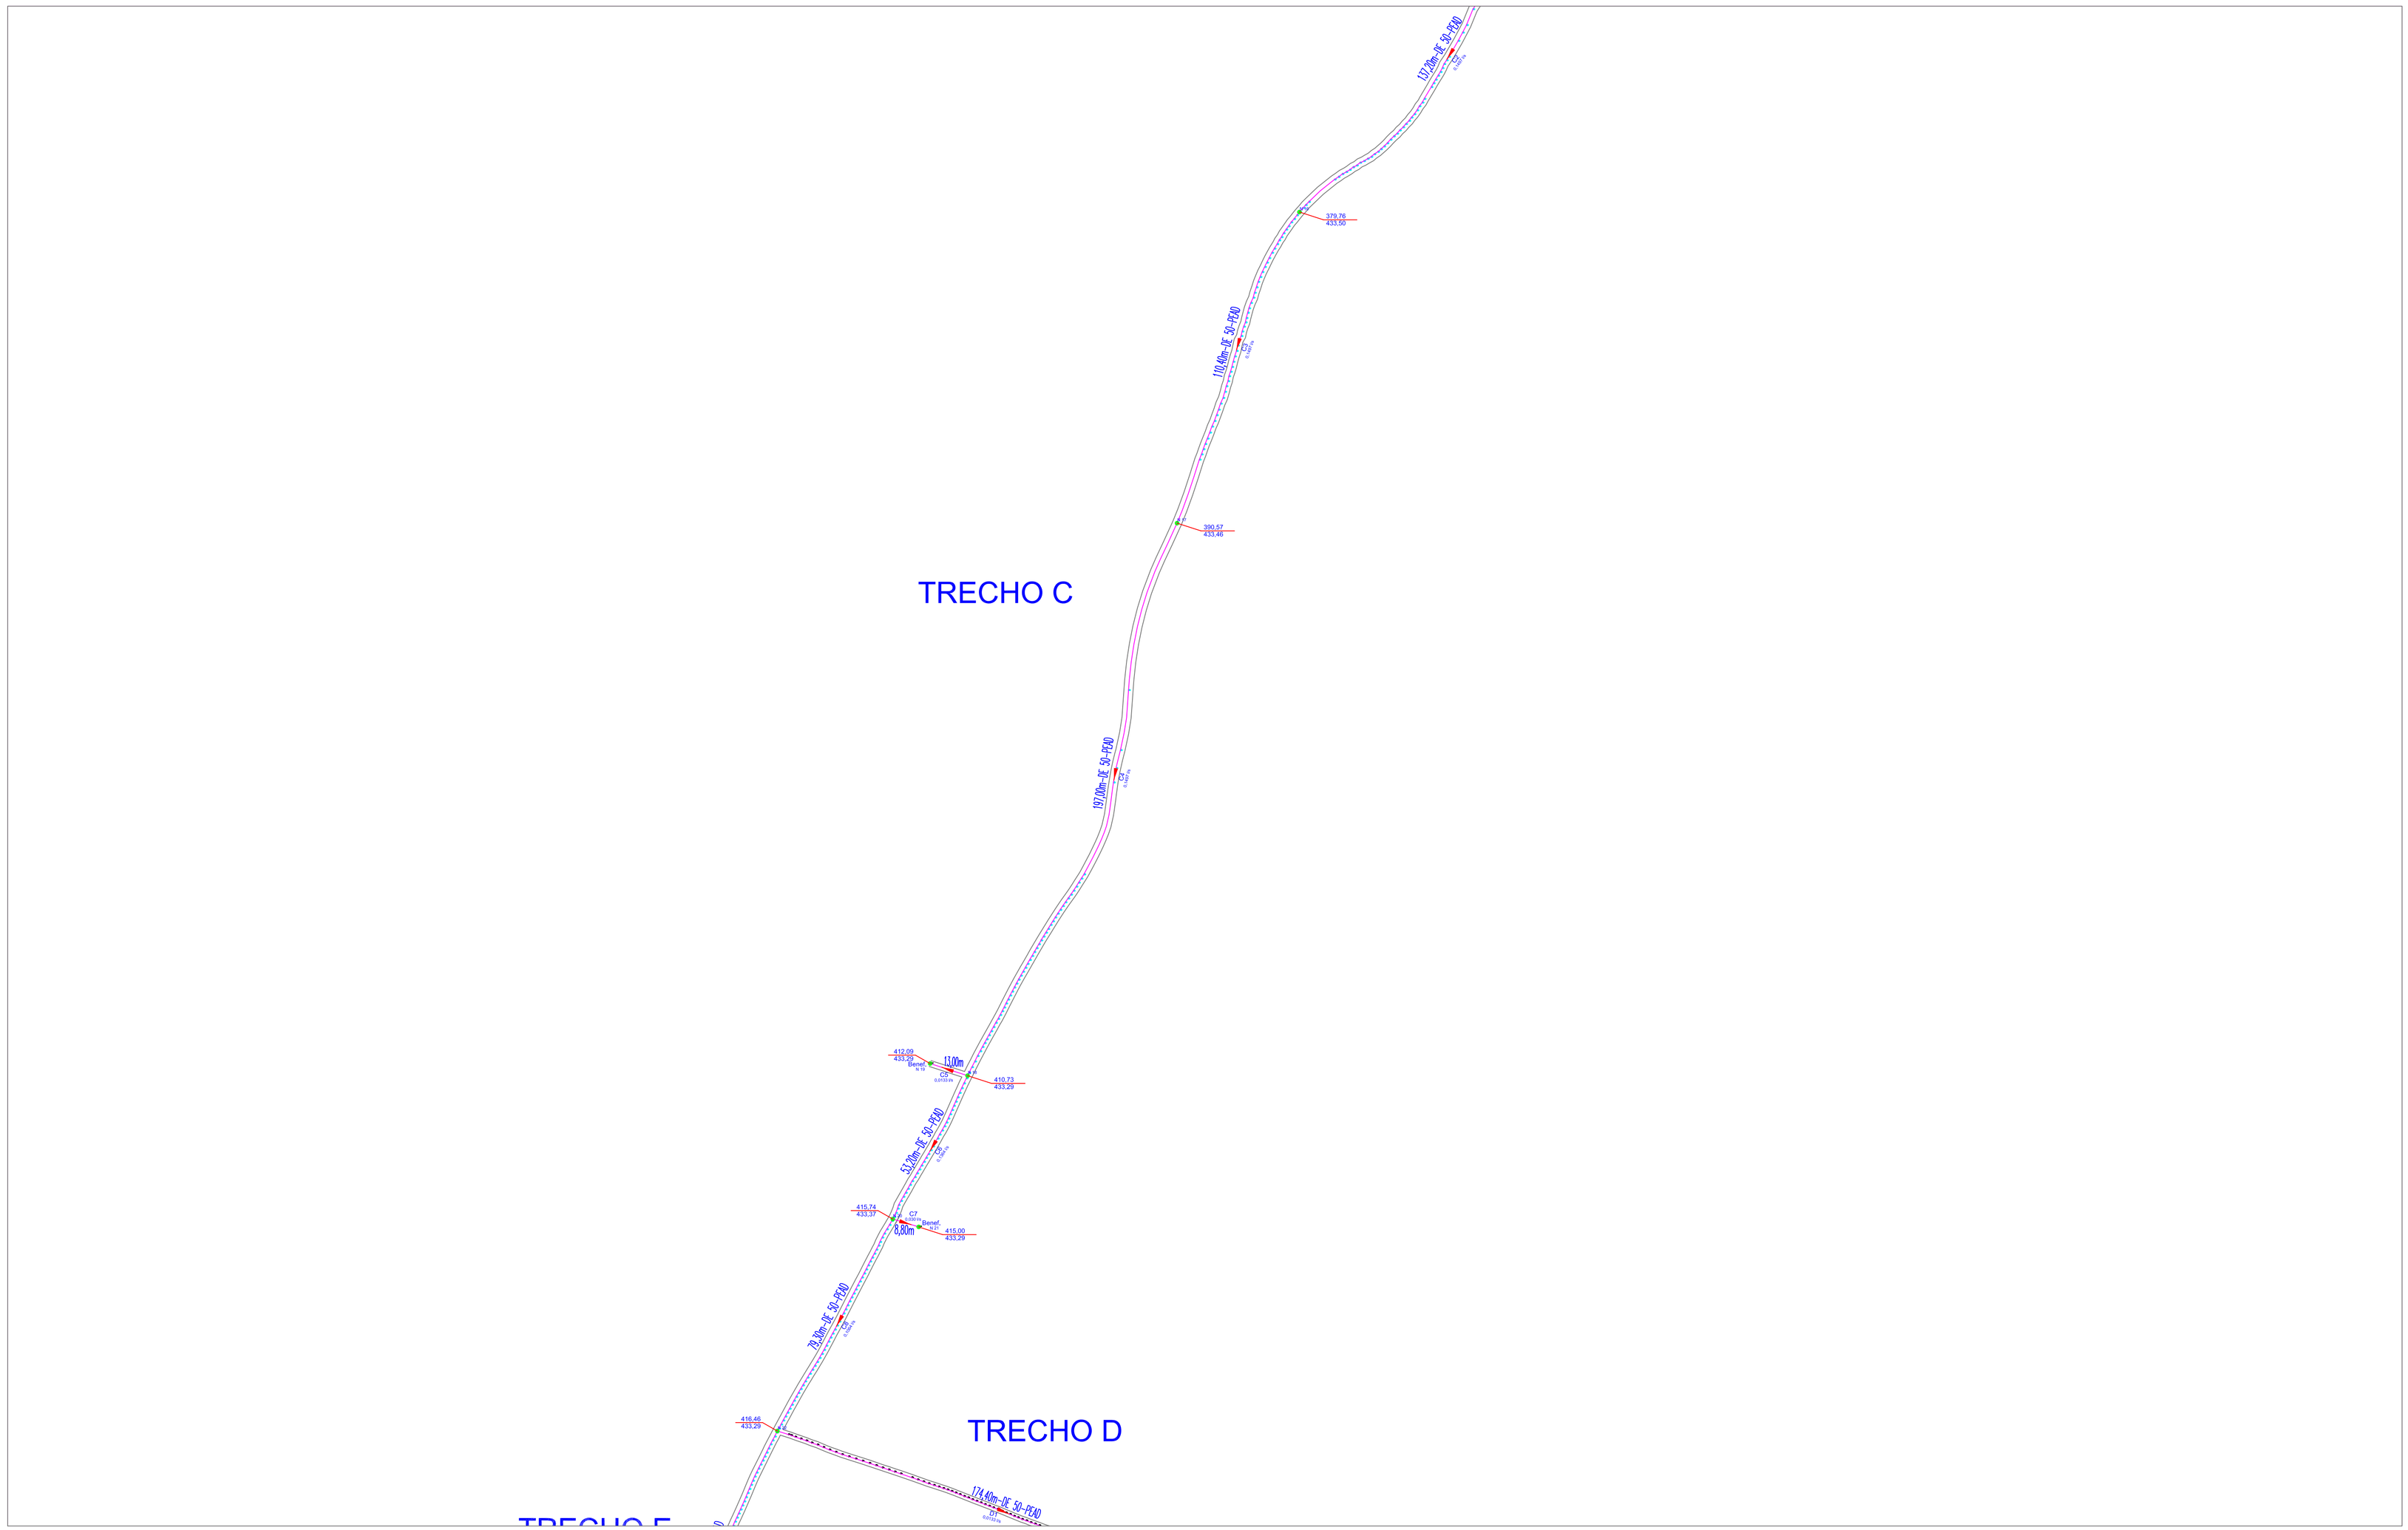


LEGENDA

TRECHO 1ª ETAPA

COTA TERRENO
COTA PIEZOMÉTRICA NÓ
Nº NÓ
Nº TRECHO
COMPRIMENTO (m)
VAZÃO (l/s)
Nº NÓ
COTA TERRENO
COTA PIEZOMÉTRICA MONTANTE NÓ
COTA PIEZOMÉTRICA JUSANTE NÓ

Benef. - BENEFICIÁRIO
VRP - VÁLVULA REDUTORA DE PRESSÃO
RES - RESERVATÓRIO

NORTE

SITUAÇÃO

| | | | | | | | |
|---|---|---|---|---|---|---|---|
| | | | 1 | | | | |
| | | | 2 | 3 | | | |
| | | | 4 | 5 | | | |
| | | | 6 | 7 | | | |
| | | | 8 | | | | |
| | | | 9 | | | | |
| | | | 10 | | | | |

| Nº | REVISÃO / RESPONSÁVEL | DATA |
|---|---|---|
| 0 | EMISSÃO ORIGINAL | JUN/2019 |

VITAL
Engenharia e Meio Ambiente
Av.Nereu Ramos, 75-D, Edifício CPC, Sala 1207-A
Centro, Chapecó, SC, CEP 89801-022 (49) 3323-0204 / 3907-3107

TÍTULO: SISTEMA DE ABASTECIMENTO DE ÁGUA

PROPRIETÁRIO: Município de Romelândia
PROJETO: REDE DE ABASTECIMENTO DE ÁGUA
LOCAL: Comunidade de Linha Saltinho e Linha Formosa
FINANCIA: DIAGRAMA DE VAZÕES

RESPONSÁVEL TÉCNICO PROJETO: Erick Fasolo
Engenheiro Civil / Sanitarista / Ambiental
CREA/SC 058313-6

PROPRIETÁRIO: Município de Romelândia
CNPJ: 83.327.[illegible]/0001-[illegible]

ESCALA: 1:1.000
ÁREA:
ORGÃO:
DESENHO:
PROJETO:
DATA: JUN/19
FOLHA: RED 08/10

ARQUIVO:

PRODUCED BY AN AUTODESK EDUCATIONAL PRODUCT
PRODUCED BY AN AUTODESK EDUCATIONAL PRODUCT
PRODUCED BY AN AUTODESK EDUCATIONAL PRODUCT