PRODUCED BY AN AUTODESK EDUCATIONAL PRODUCT

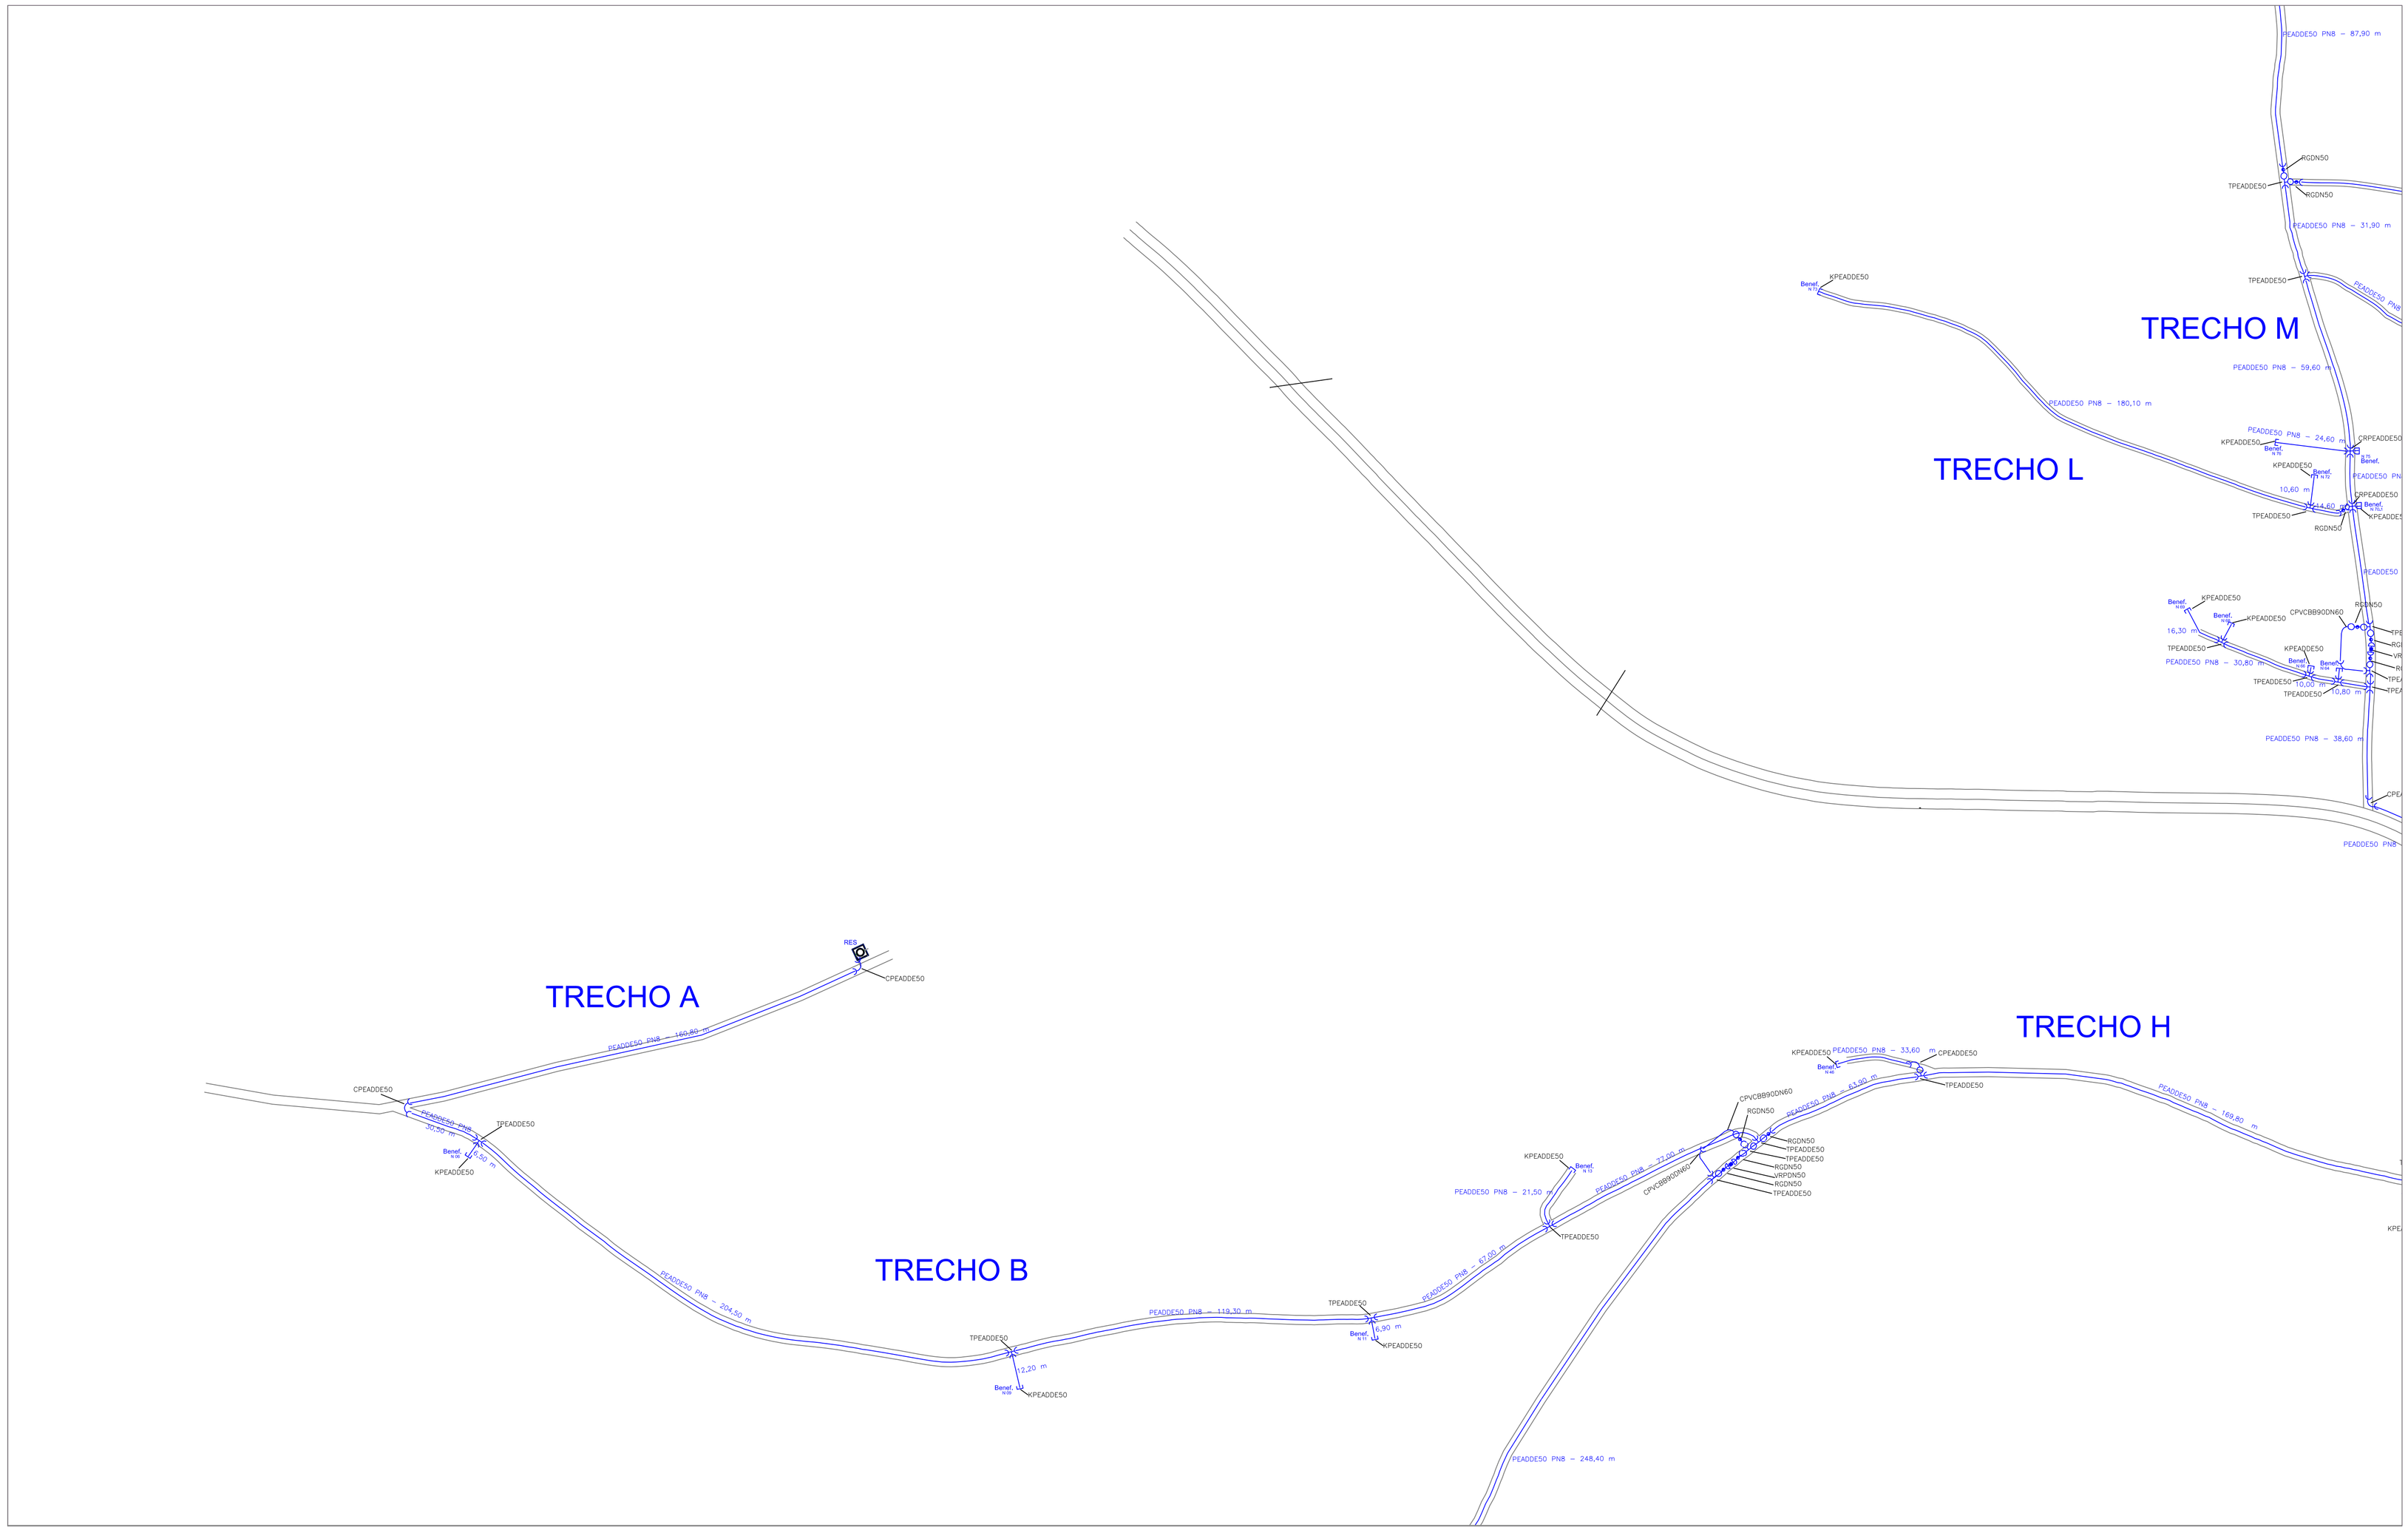

LEGENDA

Tubo PEAD DE 50mm

Benef. - BENEFICIÁRIO

Cap de compressão

Luva de compressão

Tê de compressão

Registro de Gaveta

Ventosa

Descarga

Válvula Redutora de Pressão (VRP)

Curva 90°

NORTE

SITUAÇÃO

				1				
				2	3			
				4	5			
				6	7			
				8				
				9				
				10				

Nº	REVISÃO / RESPONSÁVEL	DATA
0	EMISSÃO ORIGINAL	JUN/2019

VITAL
Engenharia e Meio Ambiente
Av.Nereu Ramos, 75-D, Edifício CPC, Sala 1207-A
Centro, Chapecó, SC, CEP 89801-022 (5,49) 3323.0204 | 0907.3.512

PROPRIETÁRIO: Município de Romelândia

PROJETO: REDE DE ABASTECIMENTO DE ÁGUA

LOCAL: Comunidade de Linha Saltinho e Linha Formosa

FINALIDADE: REDE DE ABASTECIMENTO

TÍTULO: SISTEMA DE ABASTECIMENTO DE ÁGUA

RESPONSÁVEL TÉCNICO PROJETO: Rack Prabhi, Engenheiro Sanitarista e Ambiental, CREA/SC 084147-D

PROPRIETÁRIO: Município de Romelândia, CNPJ: 82.821.790/0001-26

ESCALA: 1:1,000

ÁREA:

ORIGINAL:

DESENHO:

PROJETO:

DATA: JUN/19

PRANCHA: RED 06/10

REFERÊNCIA:

PRODUCED BY AN AUTODESK EDUCATIONAL PRODUCT

PRODUCED BY AN AUTODESK EDUCATIONAL PRODUCT

PRODUCED BY AN AUTODESK EDUCATIONAL PRODUCT