PRODUCED BY AN AUTODESK EDUCATIONAL PRODUCT

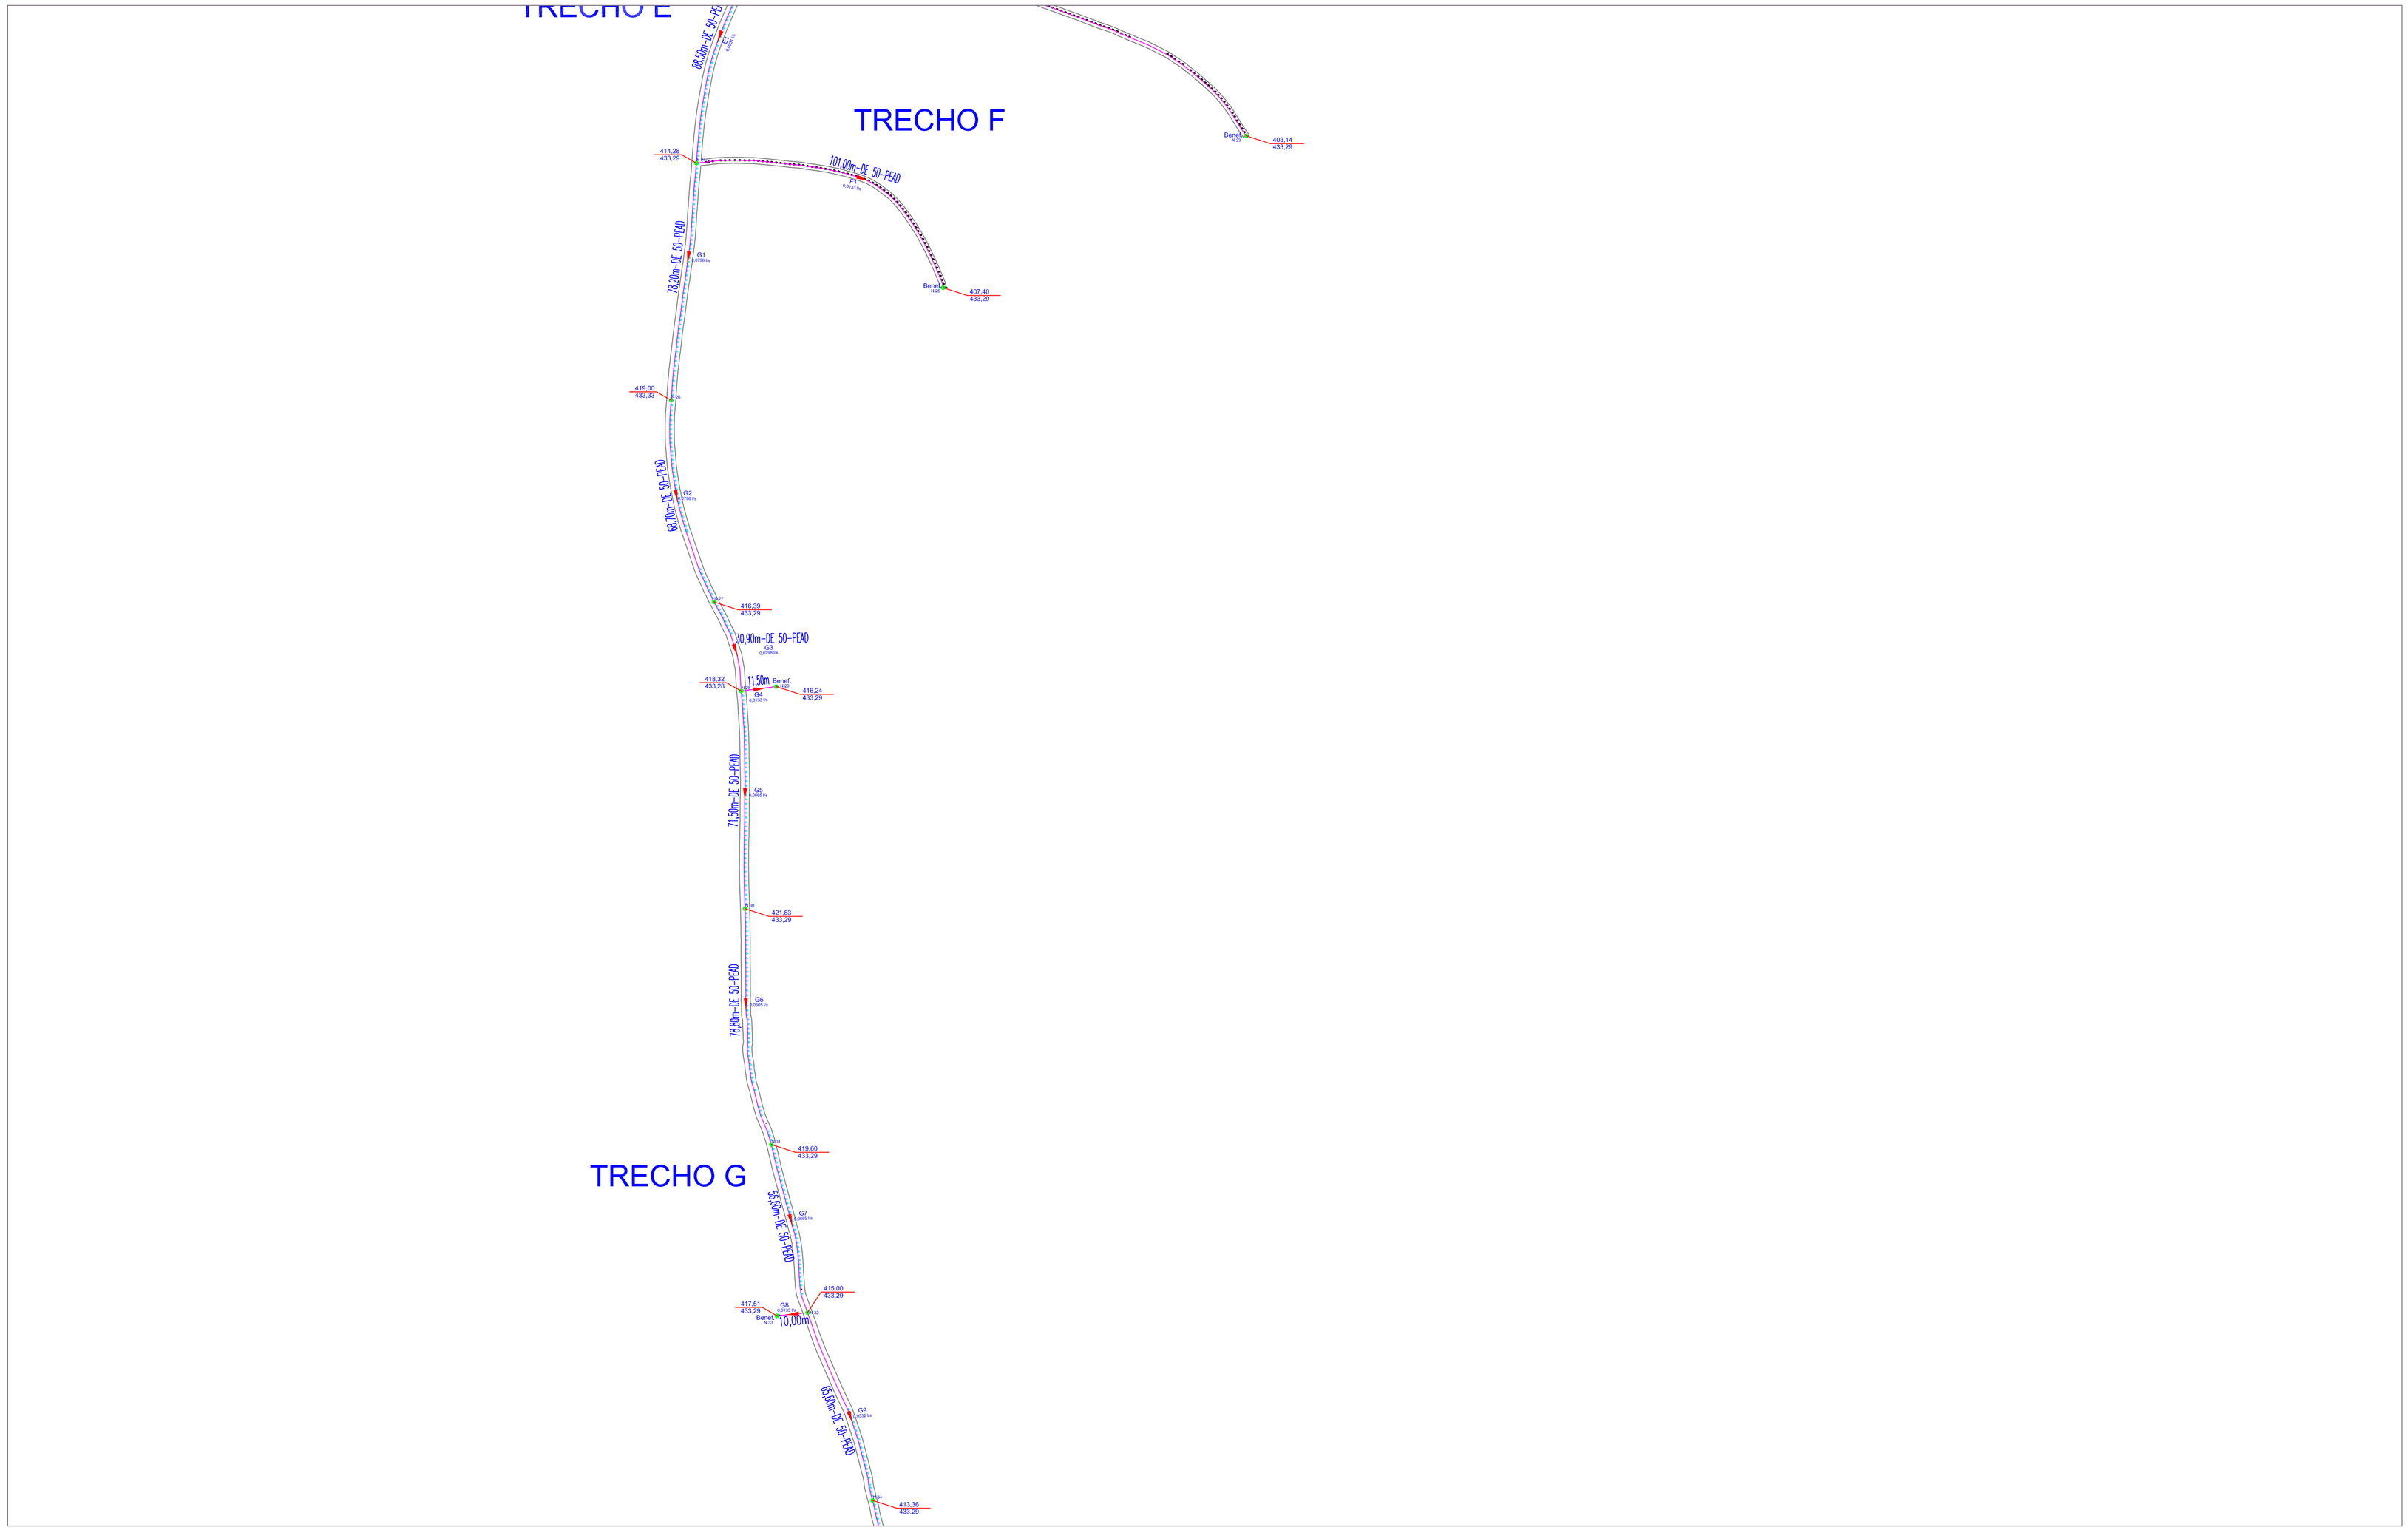

LEGENDA

TRECHO 1ª ETAPA

COTA TERRENO
COTA PIEZOMÉTRICA NÓ — Nº NÓ — Nº TRECHO — Nº NÓ — COTA TERRENO
COTA PIEZOMÉTRICA MONTANTE NÓ
COTA PIEZOMÉTRICA JUSANTE NÓ
COMPRIMENTO (m)
VAZÃO (l/s)

Benef. - BENEFICIÁRIO

VRP - VÁLVULA REDUTORA DE PRESSÃO

RES - RESERVATÓRIO

NORTE

SITUAÇÃO

			1						
			2	3					
			4	5					
			6	7					
			8						
			9						
			10						

Nº	REVISÃO / RESPONSÁVEL	DATA
0	EMISSÃO ORIGINAL	JUN/2019

VITAL
Engenharia e Meio Ambiente
Av.Nereu Ramos, 75-D, Edifício CPC, Sala 1207-A
Centro, Chapecó, SC, CEP 89801-022 (LAR) 3323.0204 / 0907.3107

PROPRIETÁRIO: Município de Romelândia

PROJETO: REDE DE ABASTECIMENTO DE ÁGUA

LOCAL: Comunidade de Linha Saltinho e Linha Formosa

PRANCHA: DIAGRAMA DE VAZÕES

TÍTULO: SISTEMA DE ABASTECIMENTO DE ÁGUA

RESPONSÁVEL TÉCNICO PROJETO: Bruno Pasini, Engenheiro Sanitarista e Ambiental, CREA/SC 084147-0

PROPRIETÁRIO: Município de Romelândia, CNPJ: 83.327.140/0001-25

ESCALA: 1:1,000

ÁREA:

ORIGINAL:

DESENHO:

PROJETO:

DATA: JUN/19

PRANCHA: RED 09/10

REFERÊNCIA:

PRODUCED BY AN AUTODESK EDUCATIONAL PRODUCT
PRODUCED BY AN AUTODESK EDUCATIONAL PRODUCT
PRODUCED BY AN AUTODESK EDUCATIONAL PRODUCT