PRODUCED BY AN AUTODESK EDUCATIONAL PRODUCT

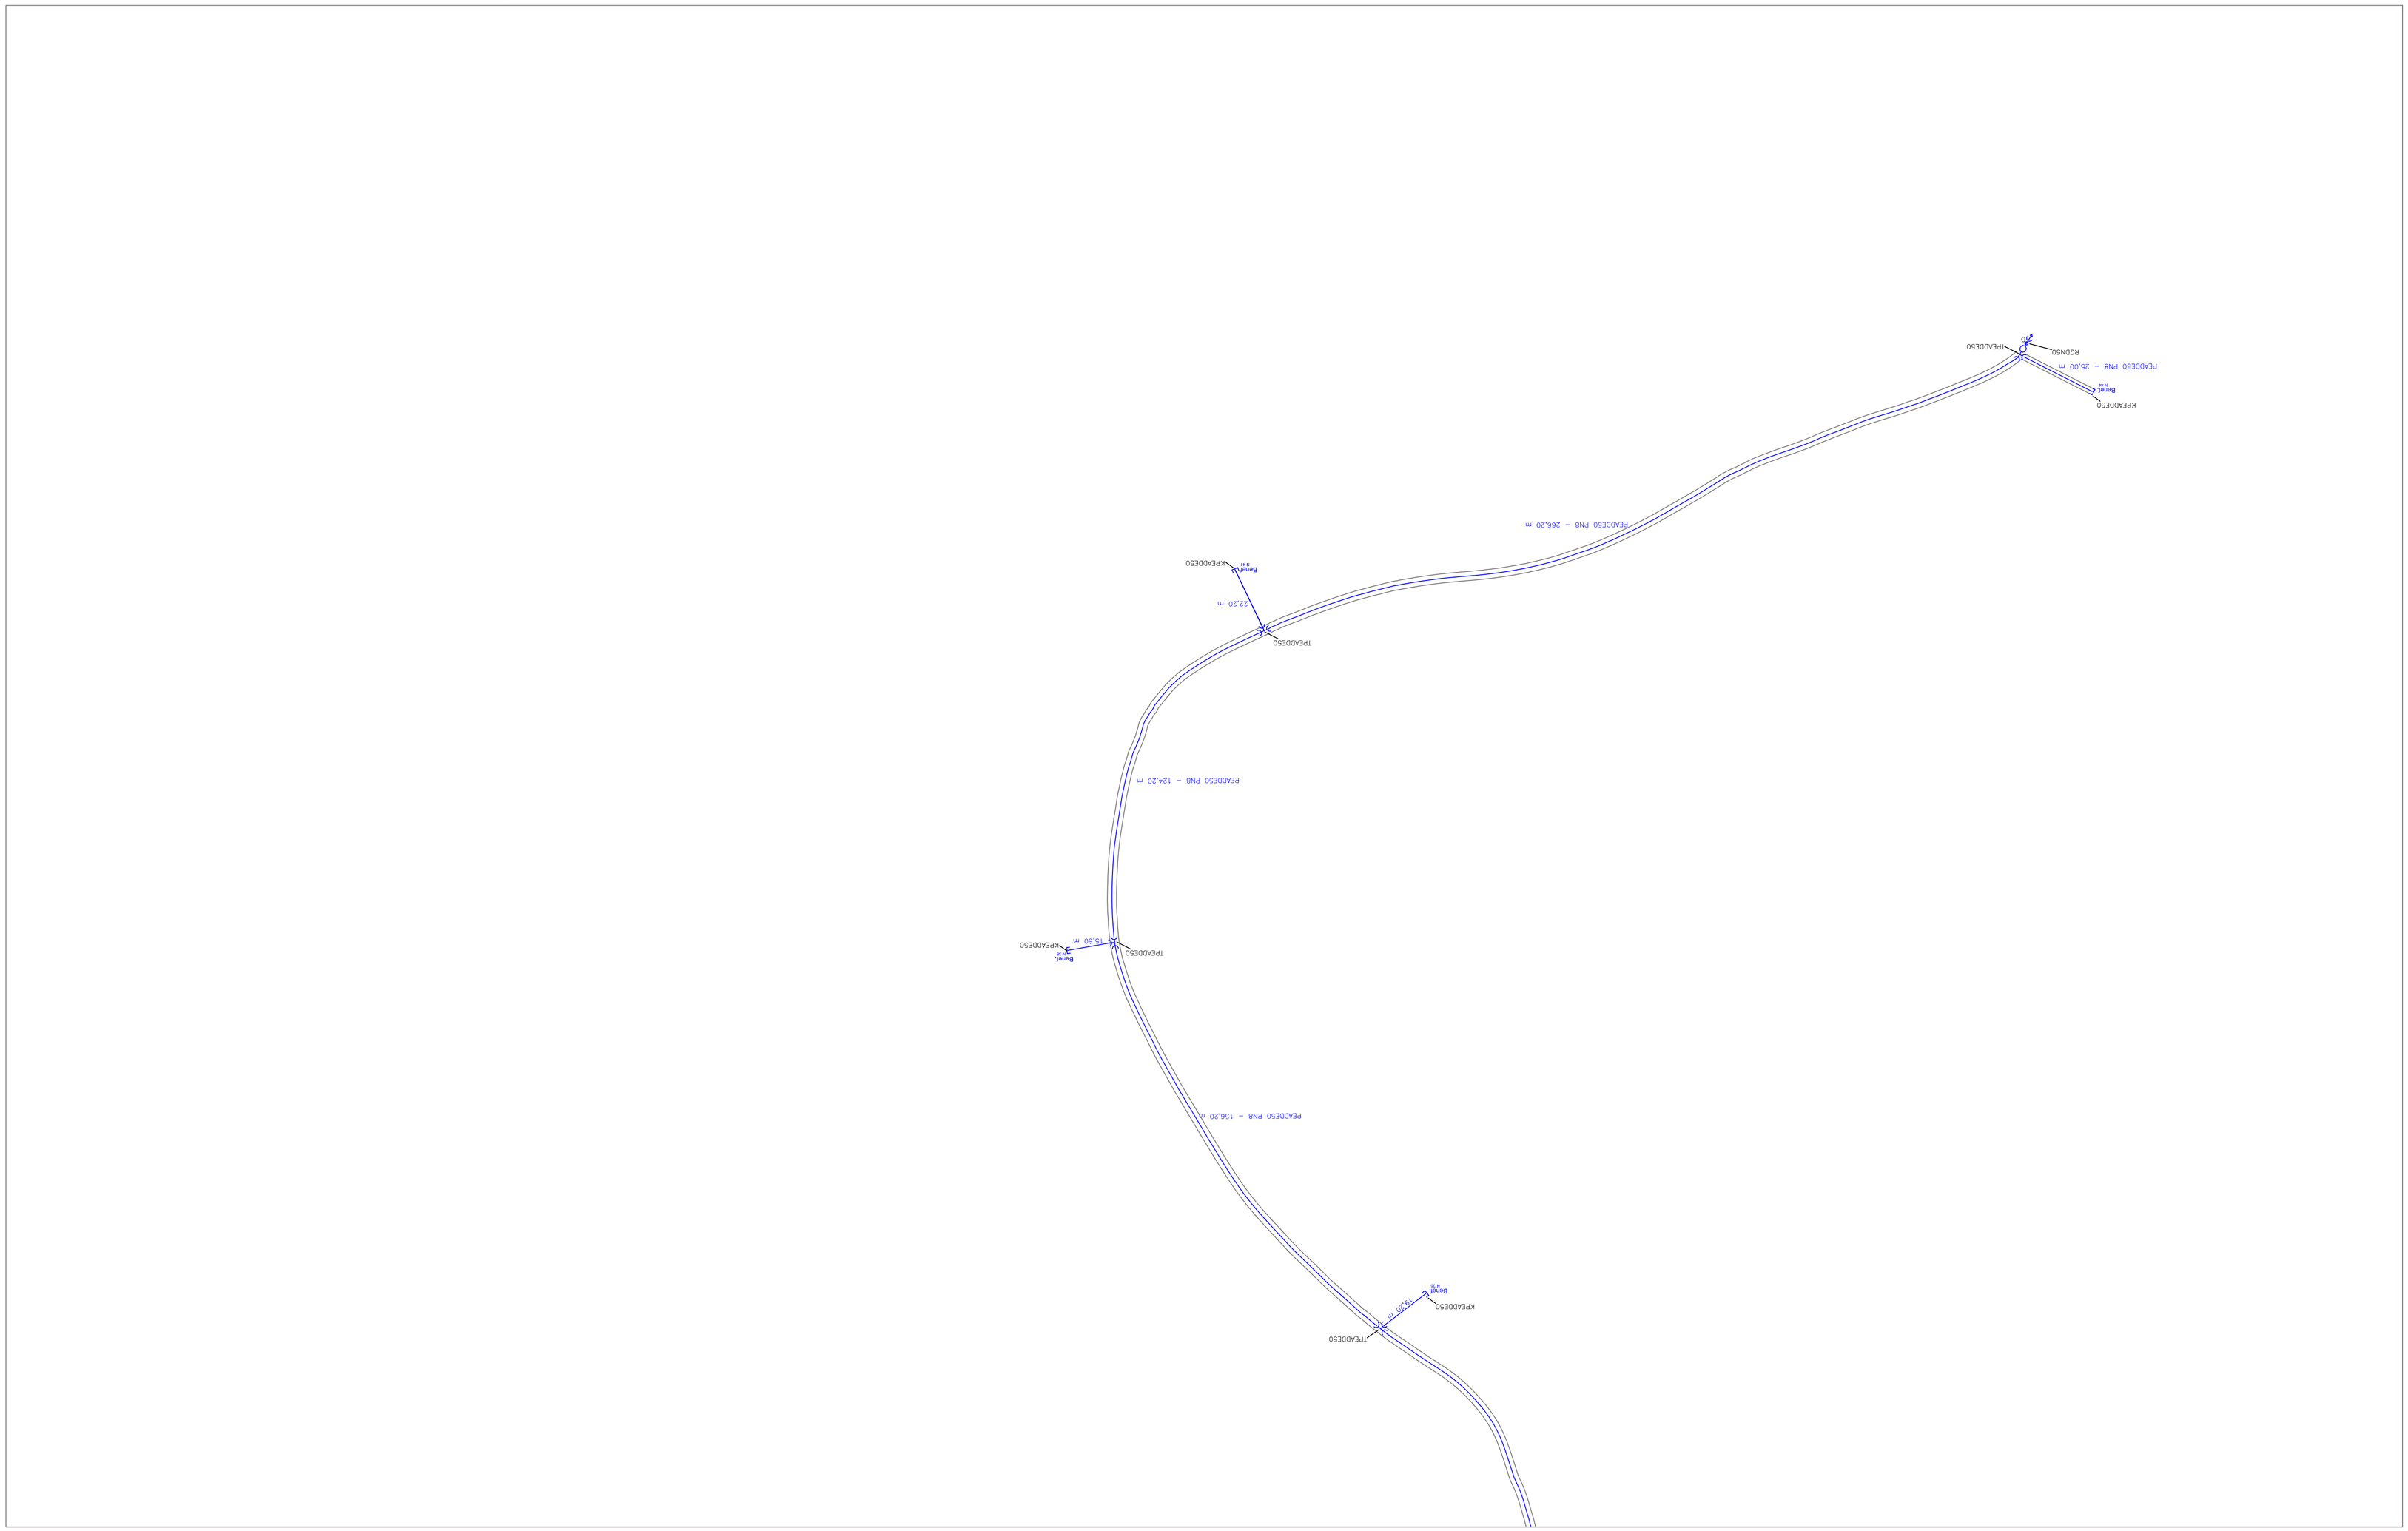

LEGENDA

Tubo PEAD DE 50mm

Barrel - BENEFICIÁRIO

C Cap de compressão

Luva de compressão

Te de compressão

Redução de Gaveta

RV Ventosa

D Descarga

Válvula Redutora de Pressão (VRP)

Curva 90°

NORTE

ARTICULAÇÃO

					1				
					2	3			
					4	5			
					6	7			
					8				
					9				
					10				

Nº	REVISÃO / RESPONSÁVEL	DATA
0	EMISSÃO ORIGINAL	JUN/2019

VITAL

Engenharia e Meio Ambiente

Av.Nove Julho, 3750 Bl-04,CPC 3365-023 (Ala 100)-A
Jardim Cambuci, SC, CEP 03315-023 (Ala 100)-A
Jardim Cambuci, SC, CEP 03315-023 (Ala 100)-A

SISTEMA DE ABASTECIMENTO DE AGUA

Município de Romelândia

REDE DE ABASTECIMENTO DE AGUA

Comunidade de Linha Salitinho e Linha Formosa

REDE DE ABASTECIMENTO

RESPONSÁVEL TÉCNICO
RUBENS FRANCISCO DA SILVA
Engenheiro Sanitarista e Ambiental
CREA/SC 052372-0

RESPONSÁVEL TÉCNICO
Rodrigo Pulini
Engenheiro Ambiental
CREA/SC 093070-0

RESPONSÁVEL TÉCNICO
Romelândia (SC)
Data: 01 (01) 2019

ESCALA: 1:1,000	DESENHO:	DATA: JUN/19	FOLHA: 10/10
REVISÃO:			RED

PRODUCED BY AN AUTODESK EDUCATIONAL PRODUCT

PRODUCED BY AN AUTODESK EDUCATIONAL PRODUCT

PRODUCED BY AN AUTODESK EDUCATIONAL PRODUCT