PRODUCED BY AN AUTODESK EDUCATIONAL PRODUCT

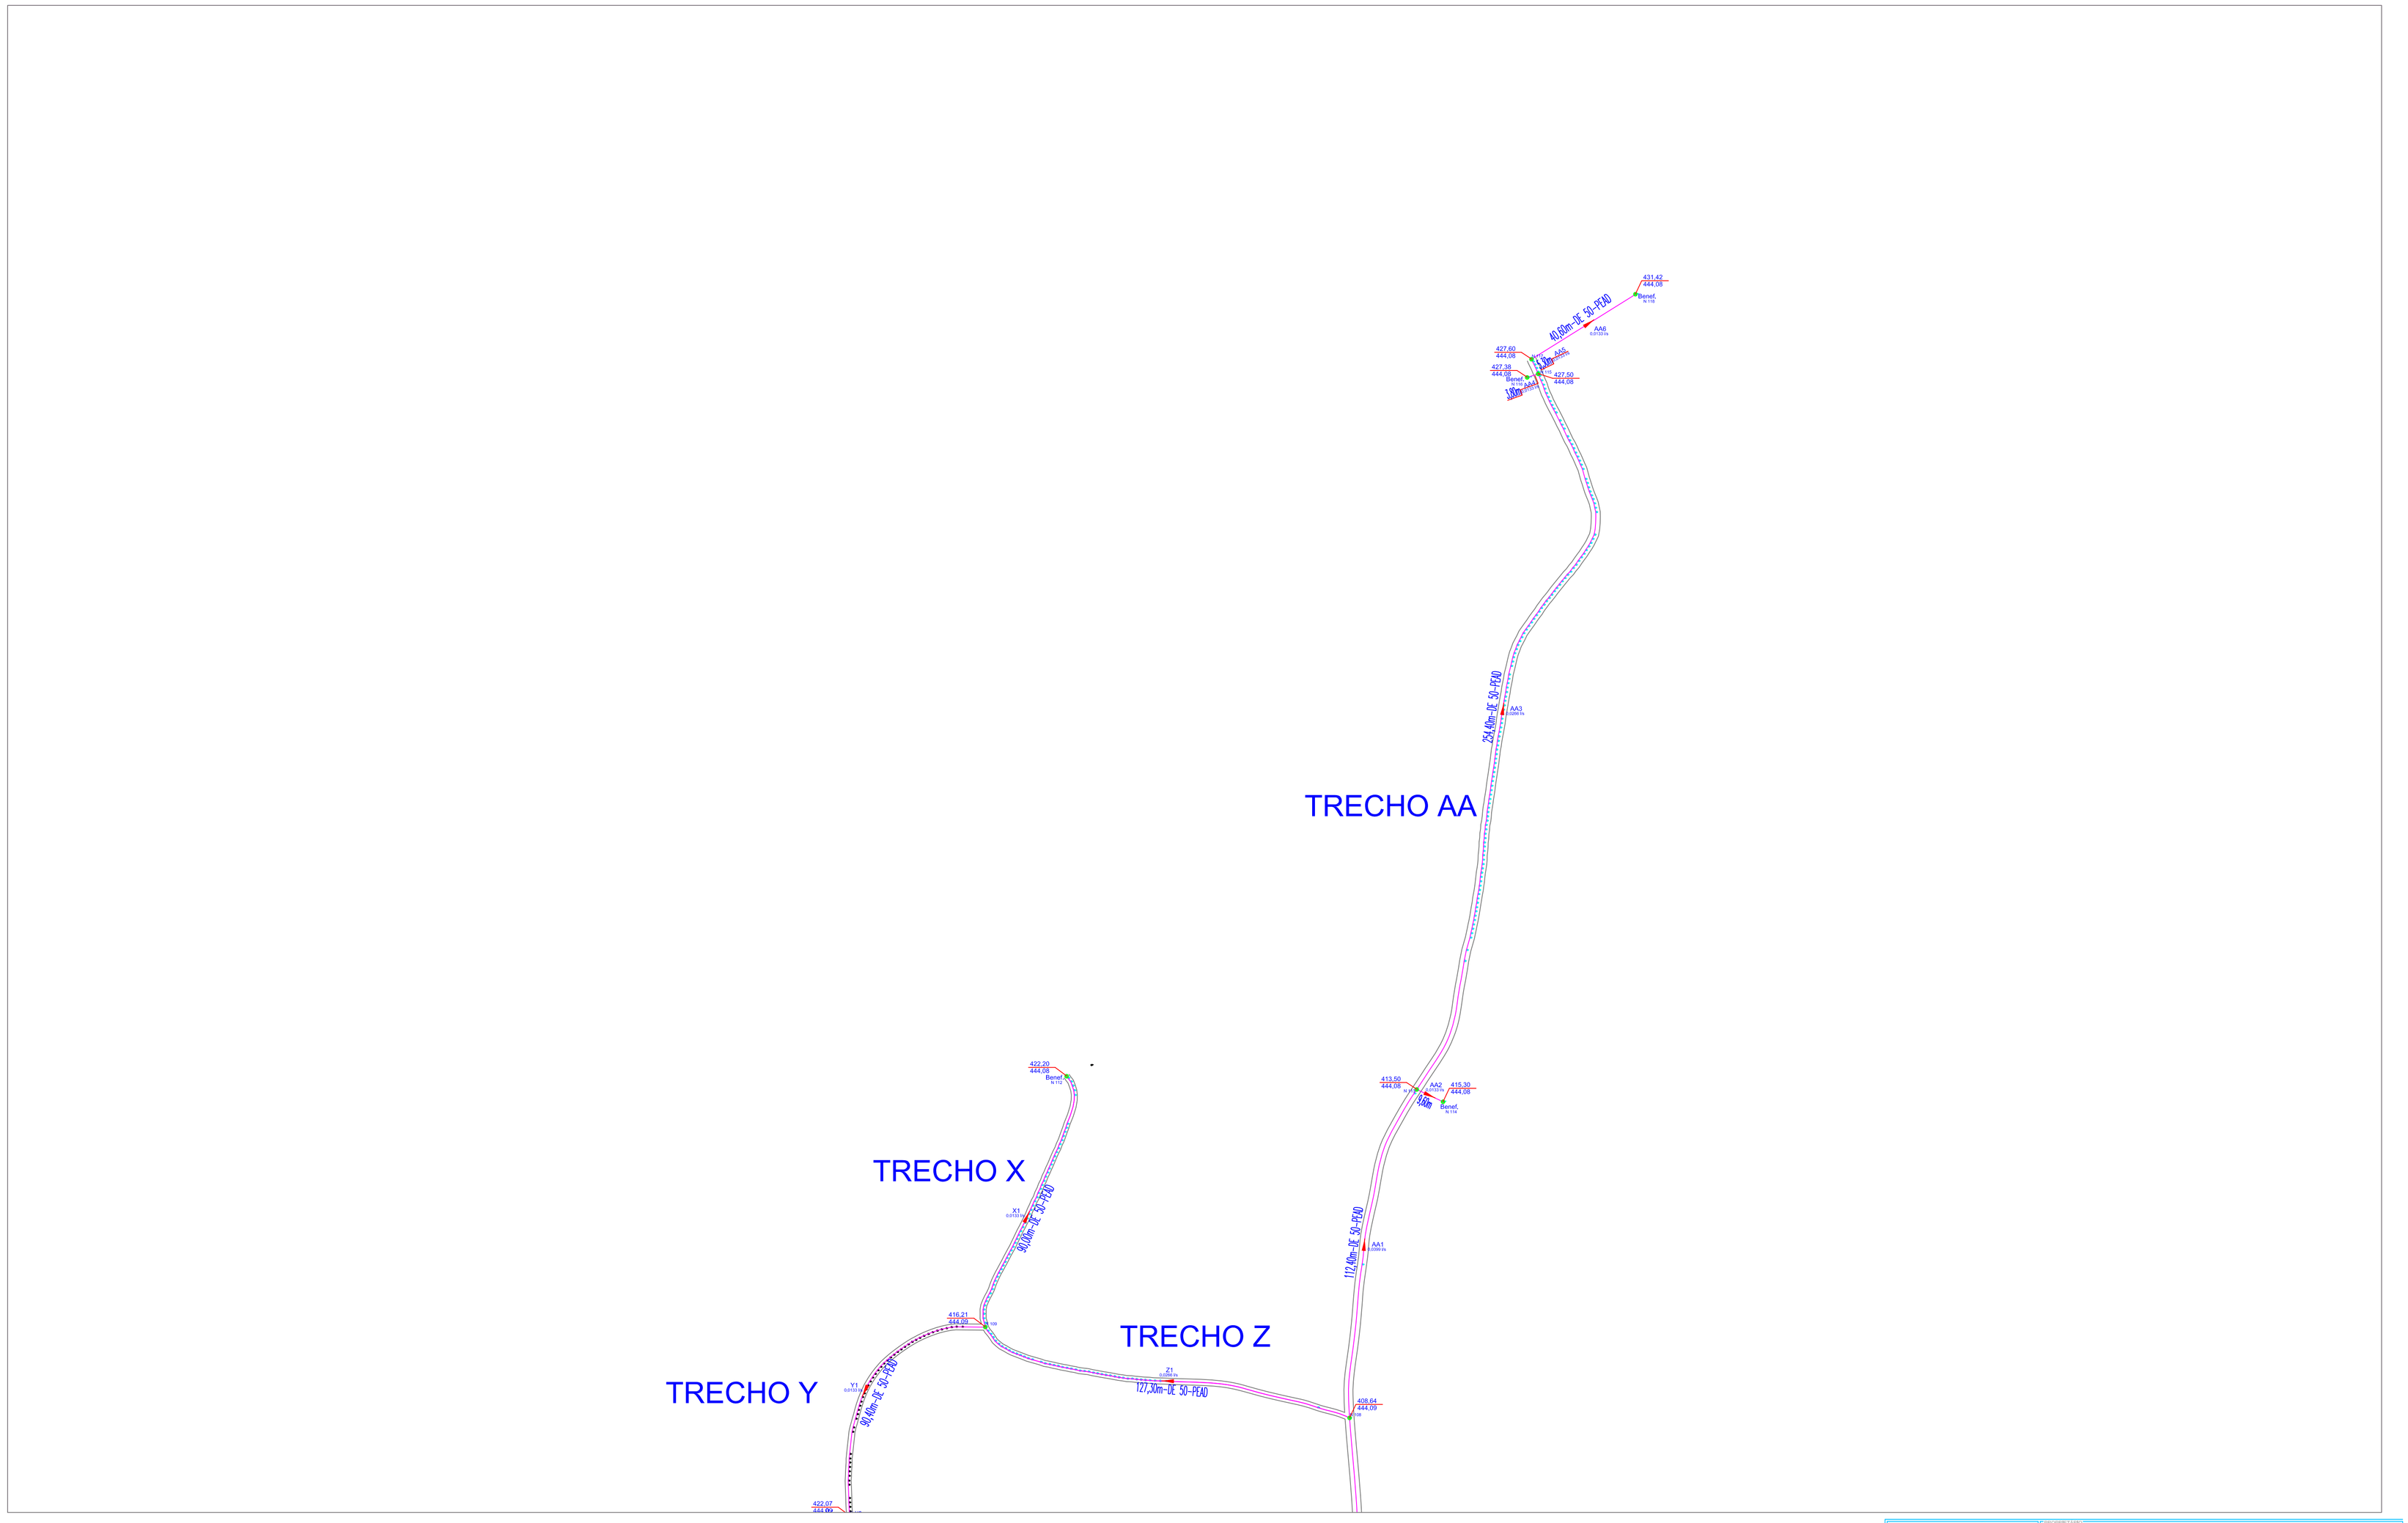

LEGENDA

TRECHO 1ª ETAPA

COTA TERRENO
COTA PIEZOMÉTRICA NÓ
Nº NÓ
Nº TRECHO
COMPRIMENTO (m)
VAZÃO (l/s)
Nº NÓ
COTA TERRENO
COTA PIEZOMÉTRICA MONTANTE NÓ
COTA PIEZOMÉTRICA JUSANTE NÓ

Benef. - BENEFICIÁRIO
VRP - VÁLVULA REDUTORA DE PRESSÃO
RES - RESERVATÓRIO

NORTE

SITUAÇÃO

			1			
		2	3			
		4	5			
		6	7			
		8				
		9				
		10				

Nº	REVISÃO / RESPONSÁVEL	DATA
0	EMISSÃO ORIGINAL	JUN/2019

VITAL
Engenharia e Meio Ambiente
Av. Nereu Ramos, 75D, Edifício CPC, Sala 1301A
Centro, Chapecó, SC, CEP 89801-023 (0..49) 3323-0304 / 9967-1317

TÍTULO: SISTEMA DE ABASTECIMENTO DE ÁGUA

PROPRIETÁRIO: Município de Romelândia
PROJETO: REDE DE ABASTECIMENTO DE ÁGUA
LOCAL: Comunidade de Linha Saltinho e Linha Formosa
PRANCHA: DIAGRAMA DE VAZÕES

RESPONSÁVEL TÉCNICO PROJETO: Raoe Pasini, Engenheiro Sanitarista e Ambiental, CREA/SC 052411-6
PROPRIETÁRIO: Município de Romelândia, CNPJ: 83.102.110/0001-36

ESCALA: 1:1,000
ÁREA:
ORIGINAL:
DESENHO:
PROJETO:
DATA: JUN/19
FOLHA: RED 01/10

PRODUCED BY AN AUTODESK EDUCATIONAL PRODUCT
PRODUCED BY AN AUTODESK EDUCATIONAL PRODUCT
PRODUCED BY AN AUTODESK EDUCATIONAL PRODUCT