PRODUCED BY AN AUTODESK EDUCATIONAL PRODUCT

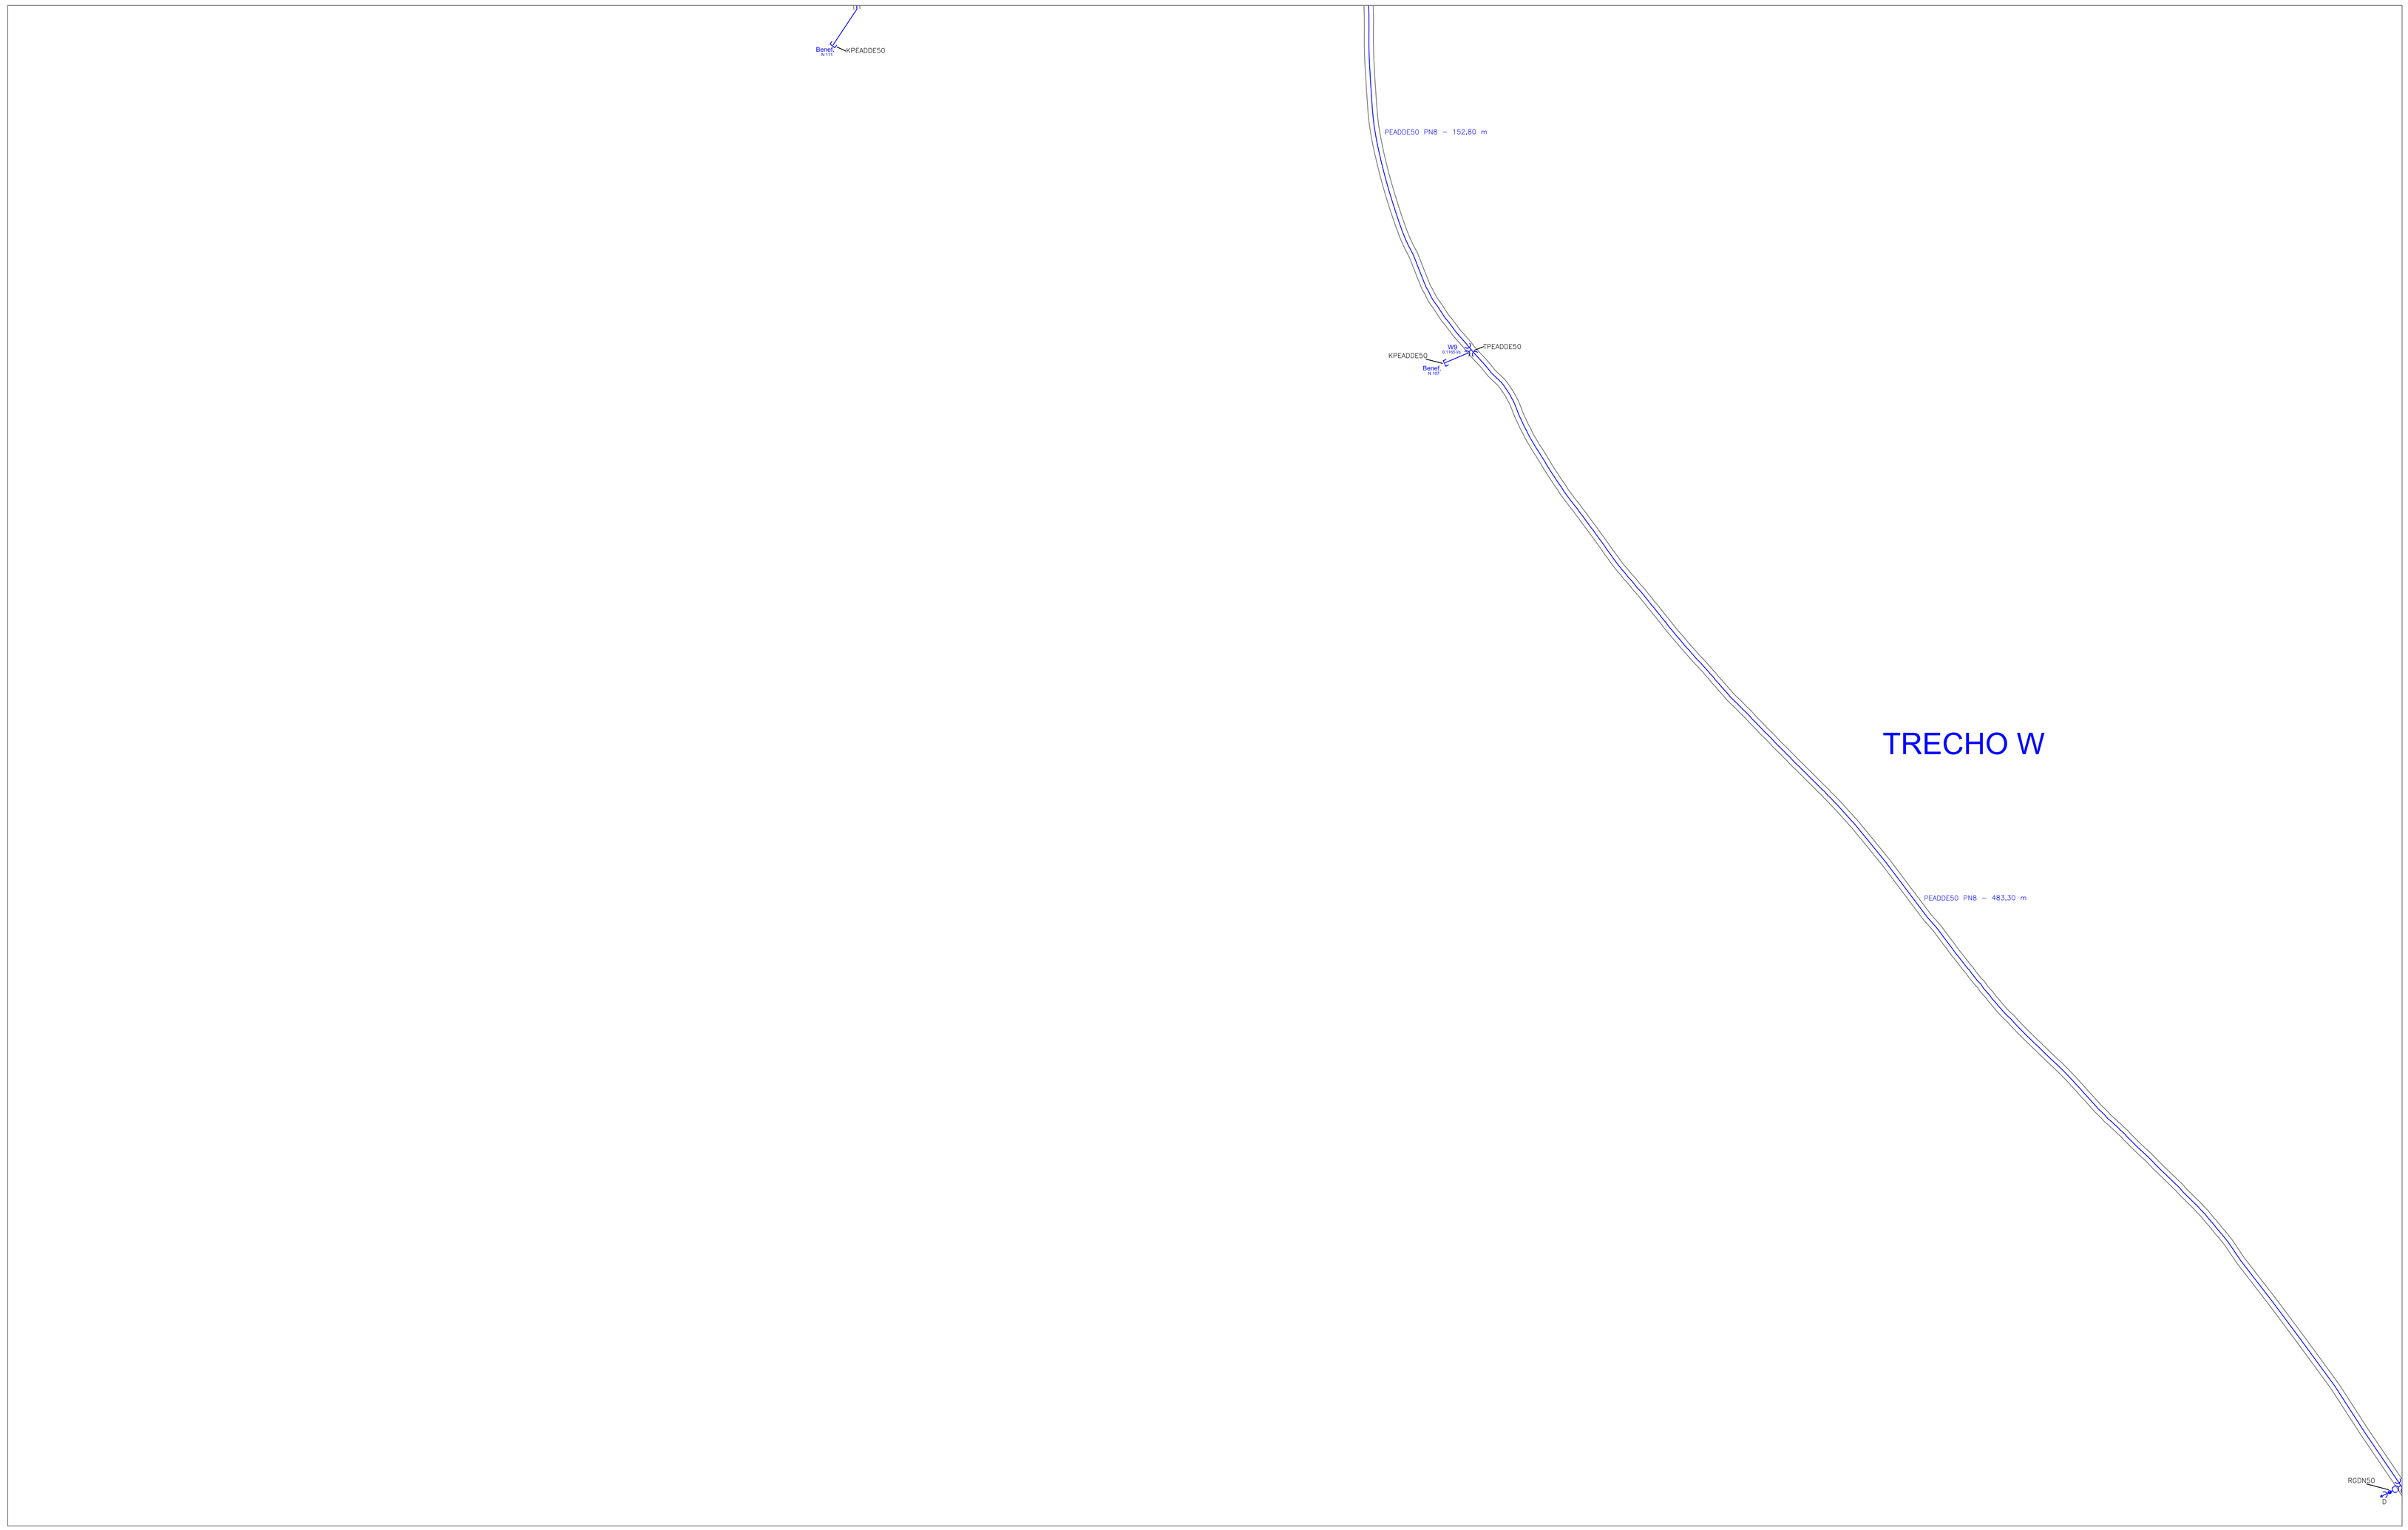

LEGENDA

- Tubo PEAD DE 50mm
- Benef. - BENEFICIÁRIO
- Cap de compressão
- Luva de compressão
- Tê de compressão
- Registro de Gaveta
- Ventosa
- Descarga
- Válvula Redutora de Pressão (VRP)
- Curva 90°

NORTE

SITUAÇÃO

			1						
			2	3					
			4	5					
			6	7					
			8						
			9						
			10						

Nº	REVISÃO / RESPONSÁVEL	DATA
0	EMISSÃO ORIGINAL	JUN/2019

VITAL
Engenharia e Meio Ambiente
Av. Nereu Ramos, 75-D, Edifício CPC, Sala 1207-A
Centro, Chapecó, SC, CEP 89801-022 (0_49) 3322-5259 / 9967-3157

TÍTULO: SISTEMA DE ABASTECIMENTO DE ÁGUA

PROPRIETÁRIO: Município de Romelândia

PROJETO: REDE DE ABASTECIMENTO DE ÁGUA

LOCAL: Comunidade de Linha Saltinho e Linha Formosa

PRANCHA: REDE DE ABASTECIMENTO

RESPONSÁVEL TÉCNICO PROJETO: Rick Pasini, Engenheiro Ambiental, CREA/SC 059.815-6

PROPRIETÁRIO: Município de Romelândia, CNPJ: 82.821.180/0001-26

ESCALA	PAPEL	ORIGINAL	DESENHO	PROJETO	DATA	FOLHA
1:1,000					JUN/19	RED 02/10

REQUERIDO:

PRODUCED BY AN AUTODESK EDUCATIONAL PRODUCT
PRODUCED BY AN AUTODESK EDUCATIONAL PRODUCT
PRODUCED BY AN AUTODESK EDUCATIONAL PRODUCT