PRODUCED BY AN AUTODESK EDUCATIONAL PRODUCT

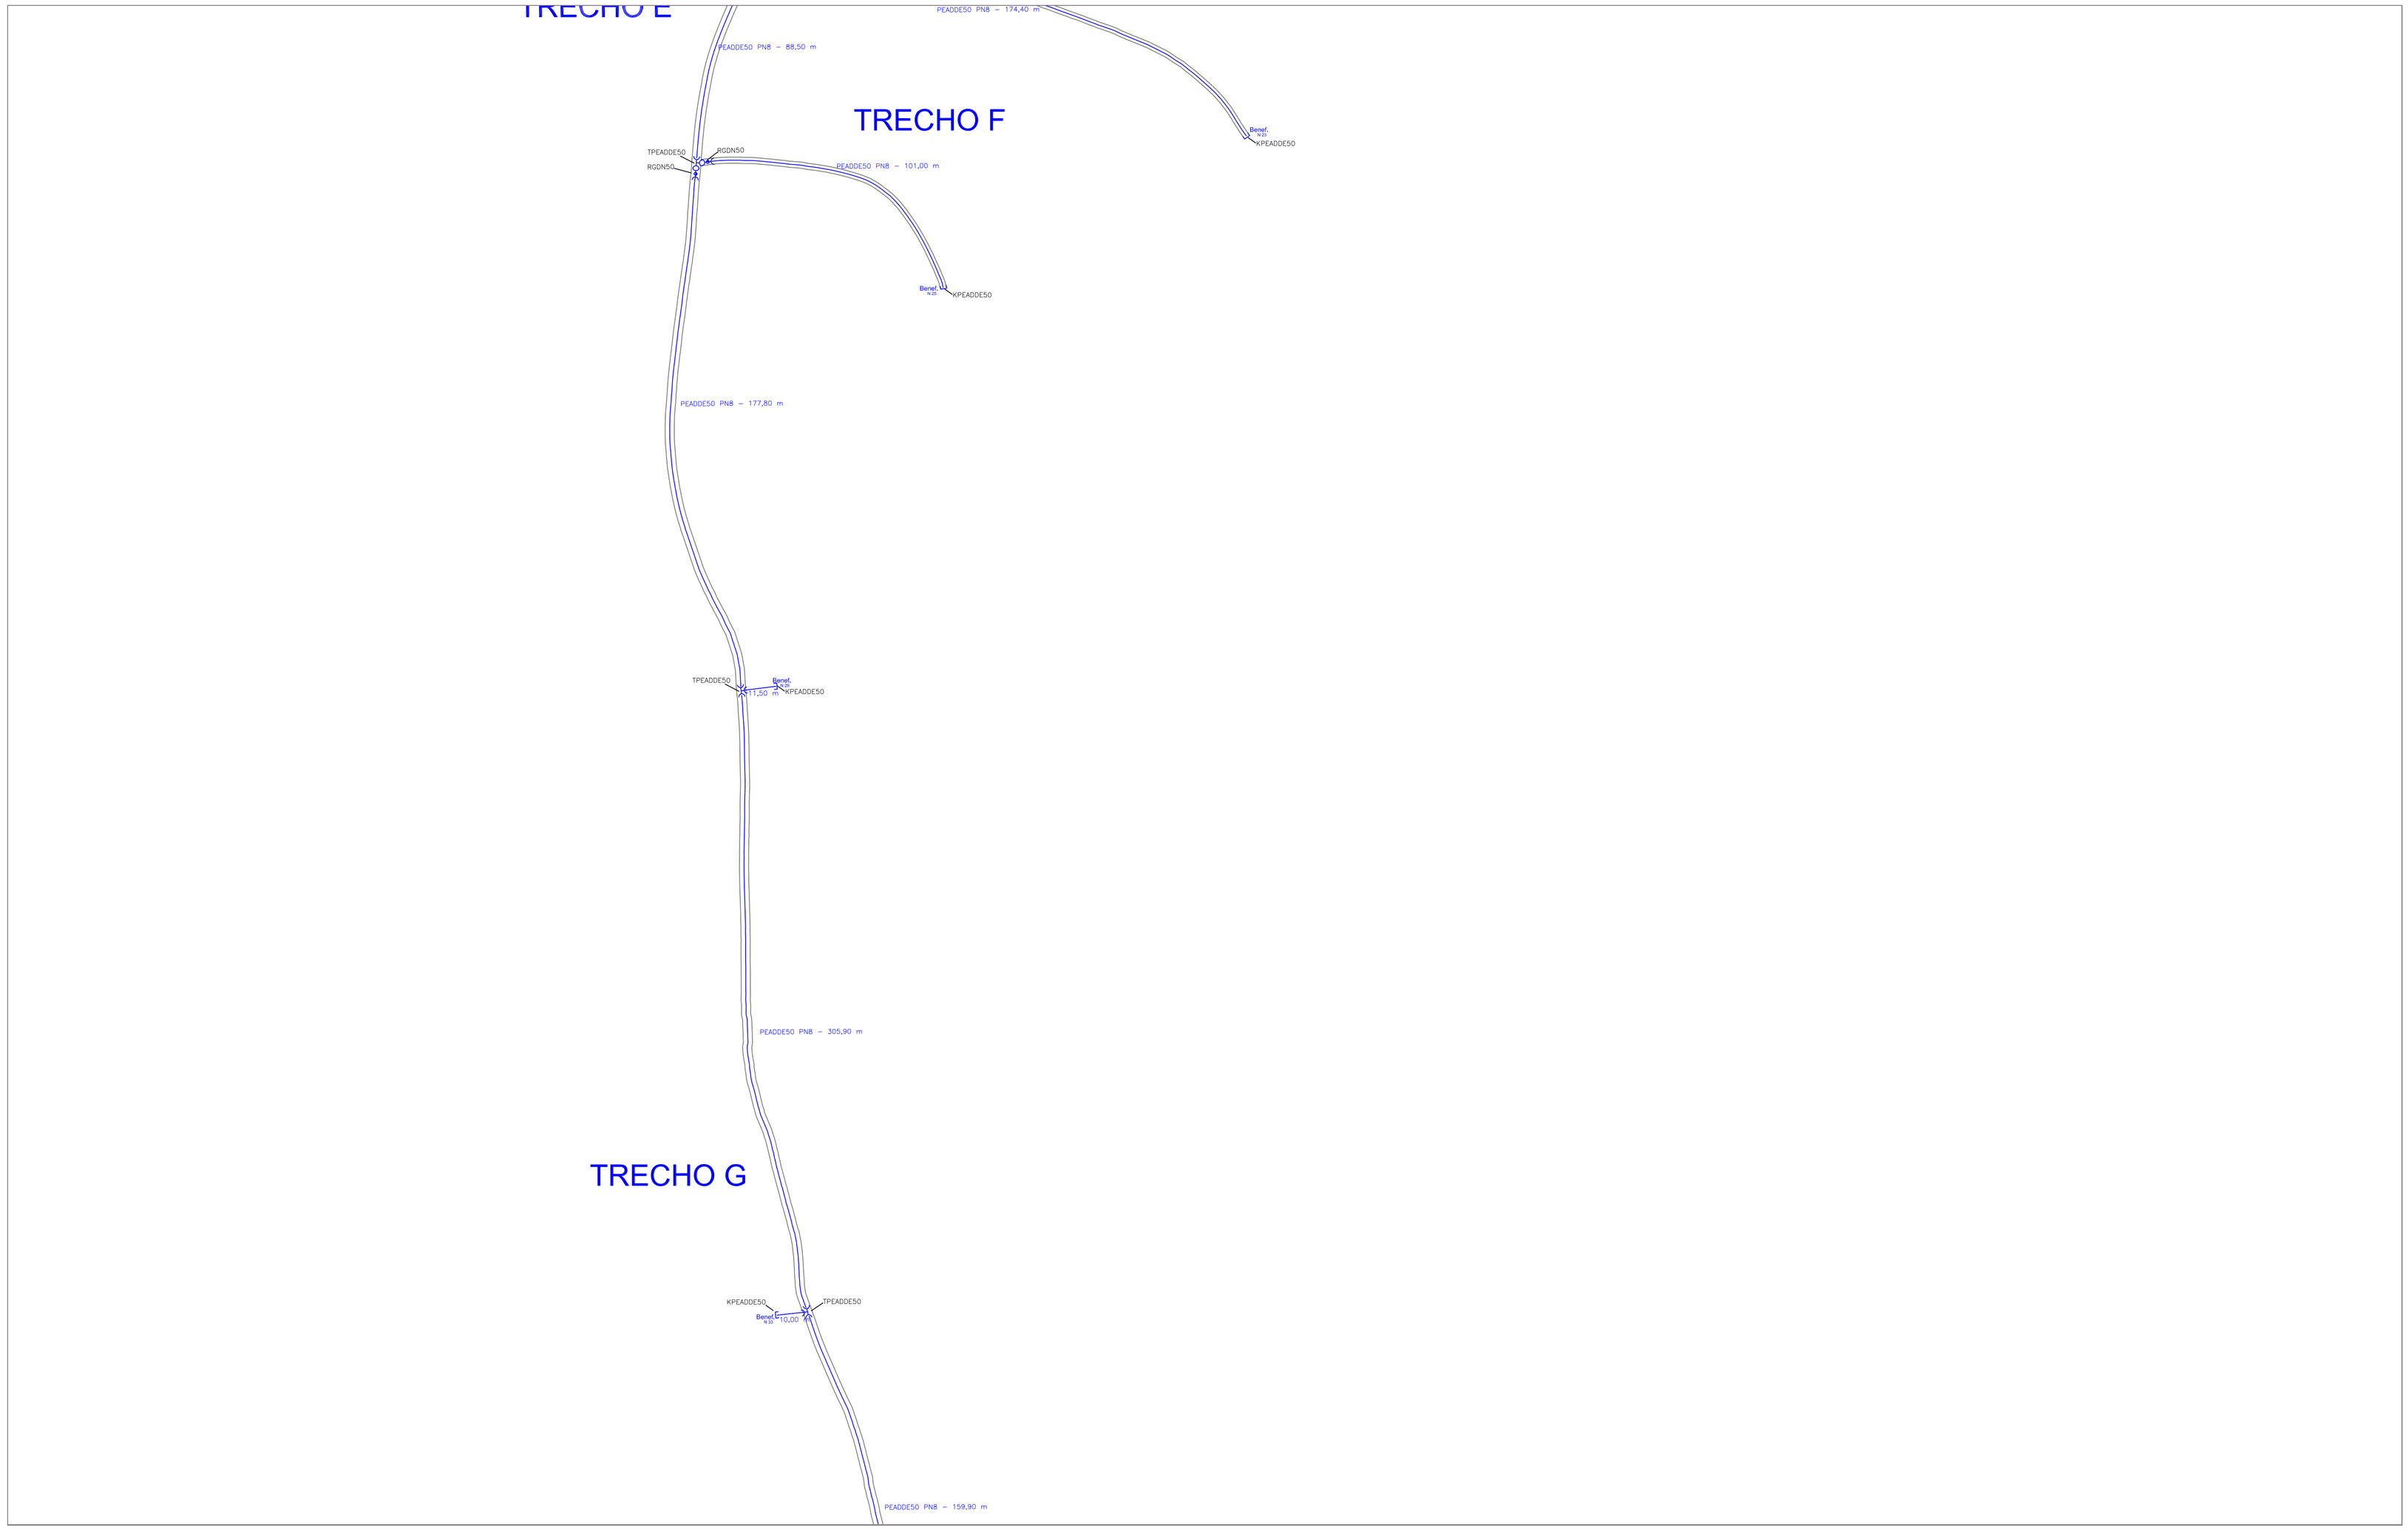

LEGENDA

Tubo PEAD DE 50mm

Benef. - BENEFICIÁRIO

Cap de compressão

Luva de compressão

Tê de compressão

Registro de Gaveta

Ventosa

Descarga

Válvula Redutora de Pressão (VRP)

Curva 90°

NORTE

SITUAÇÃO

			1					
			2	3				
			4	5				
			6	7				
			8					
			9					
			10					

Nº	REVISÃO / RESPONSÁVEL	DATA
0	EMISSÃO ORIGINAL	JUN/2019

VITAL
Engenharia e Meio Ambiente
Av. Nereu Ramos, 2100, Edifício CPC, Sala 1207-A
Centro, Chapecó, SC, CEP 89801-023 (0..49) 3323.0204 / 9967.3107

TÍTULO: SISTEMA DE ABASTECIMENTO DE ÁGUA

PROPRIETÁRIO: Município de Romelândia

PROJETO: REDE DE ABASTECIMENTO DE ÁGUA

LOCAL: Comunidade de Linha Saltinho e Linha Formosa

PRANCHA: REDE DE ABASTECIMENTO

RESPONSÁVEL TÉCNICO PROJETO: Rack Pasini, Engenheiro Ambiental, CREA-SC 055241-0

PROPRIETÁRIO: Município de Romelândia, CNPJ: 95.420.1.0001-35

ESCALA: 1:1,000

MÊS:

ORIGINAL:

DESENHO:

PROJETO:

DATA: JUN/19

PRANCHA: RED 09/10

ARQUIVO:

PRODUCED BY AN AUTODESK EDUCATIONAL PRODUCT
PRODUCED BY AN AUTODESK EDUCATIONAL PRODUCT
PRODUCED BY AN AUTODESK EDUCATIONAL PRODUCT