PRODUCED BY AN AUTODESK EDUCATIONAL PRODUCT

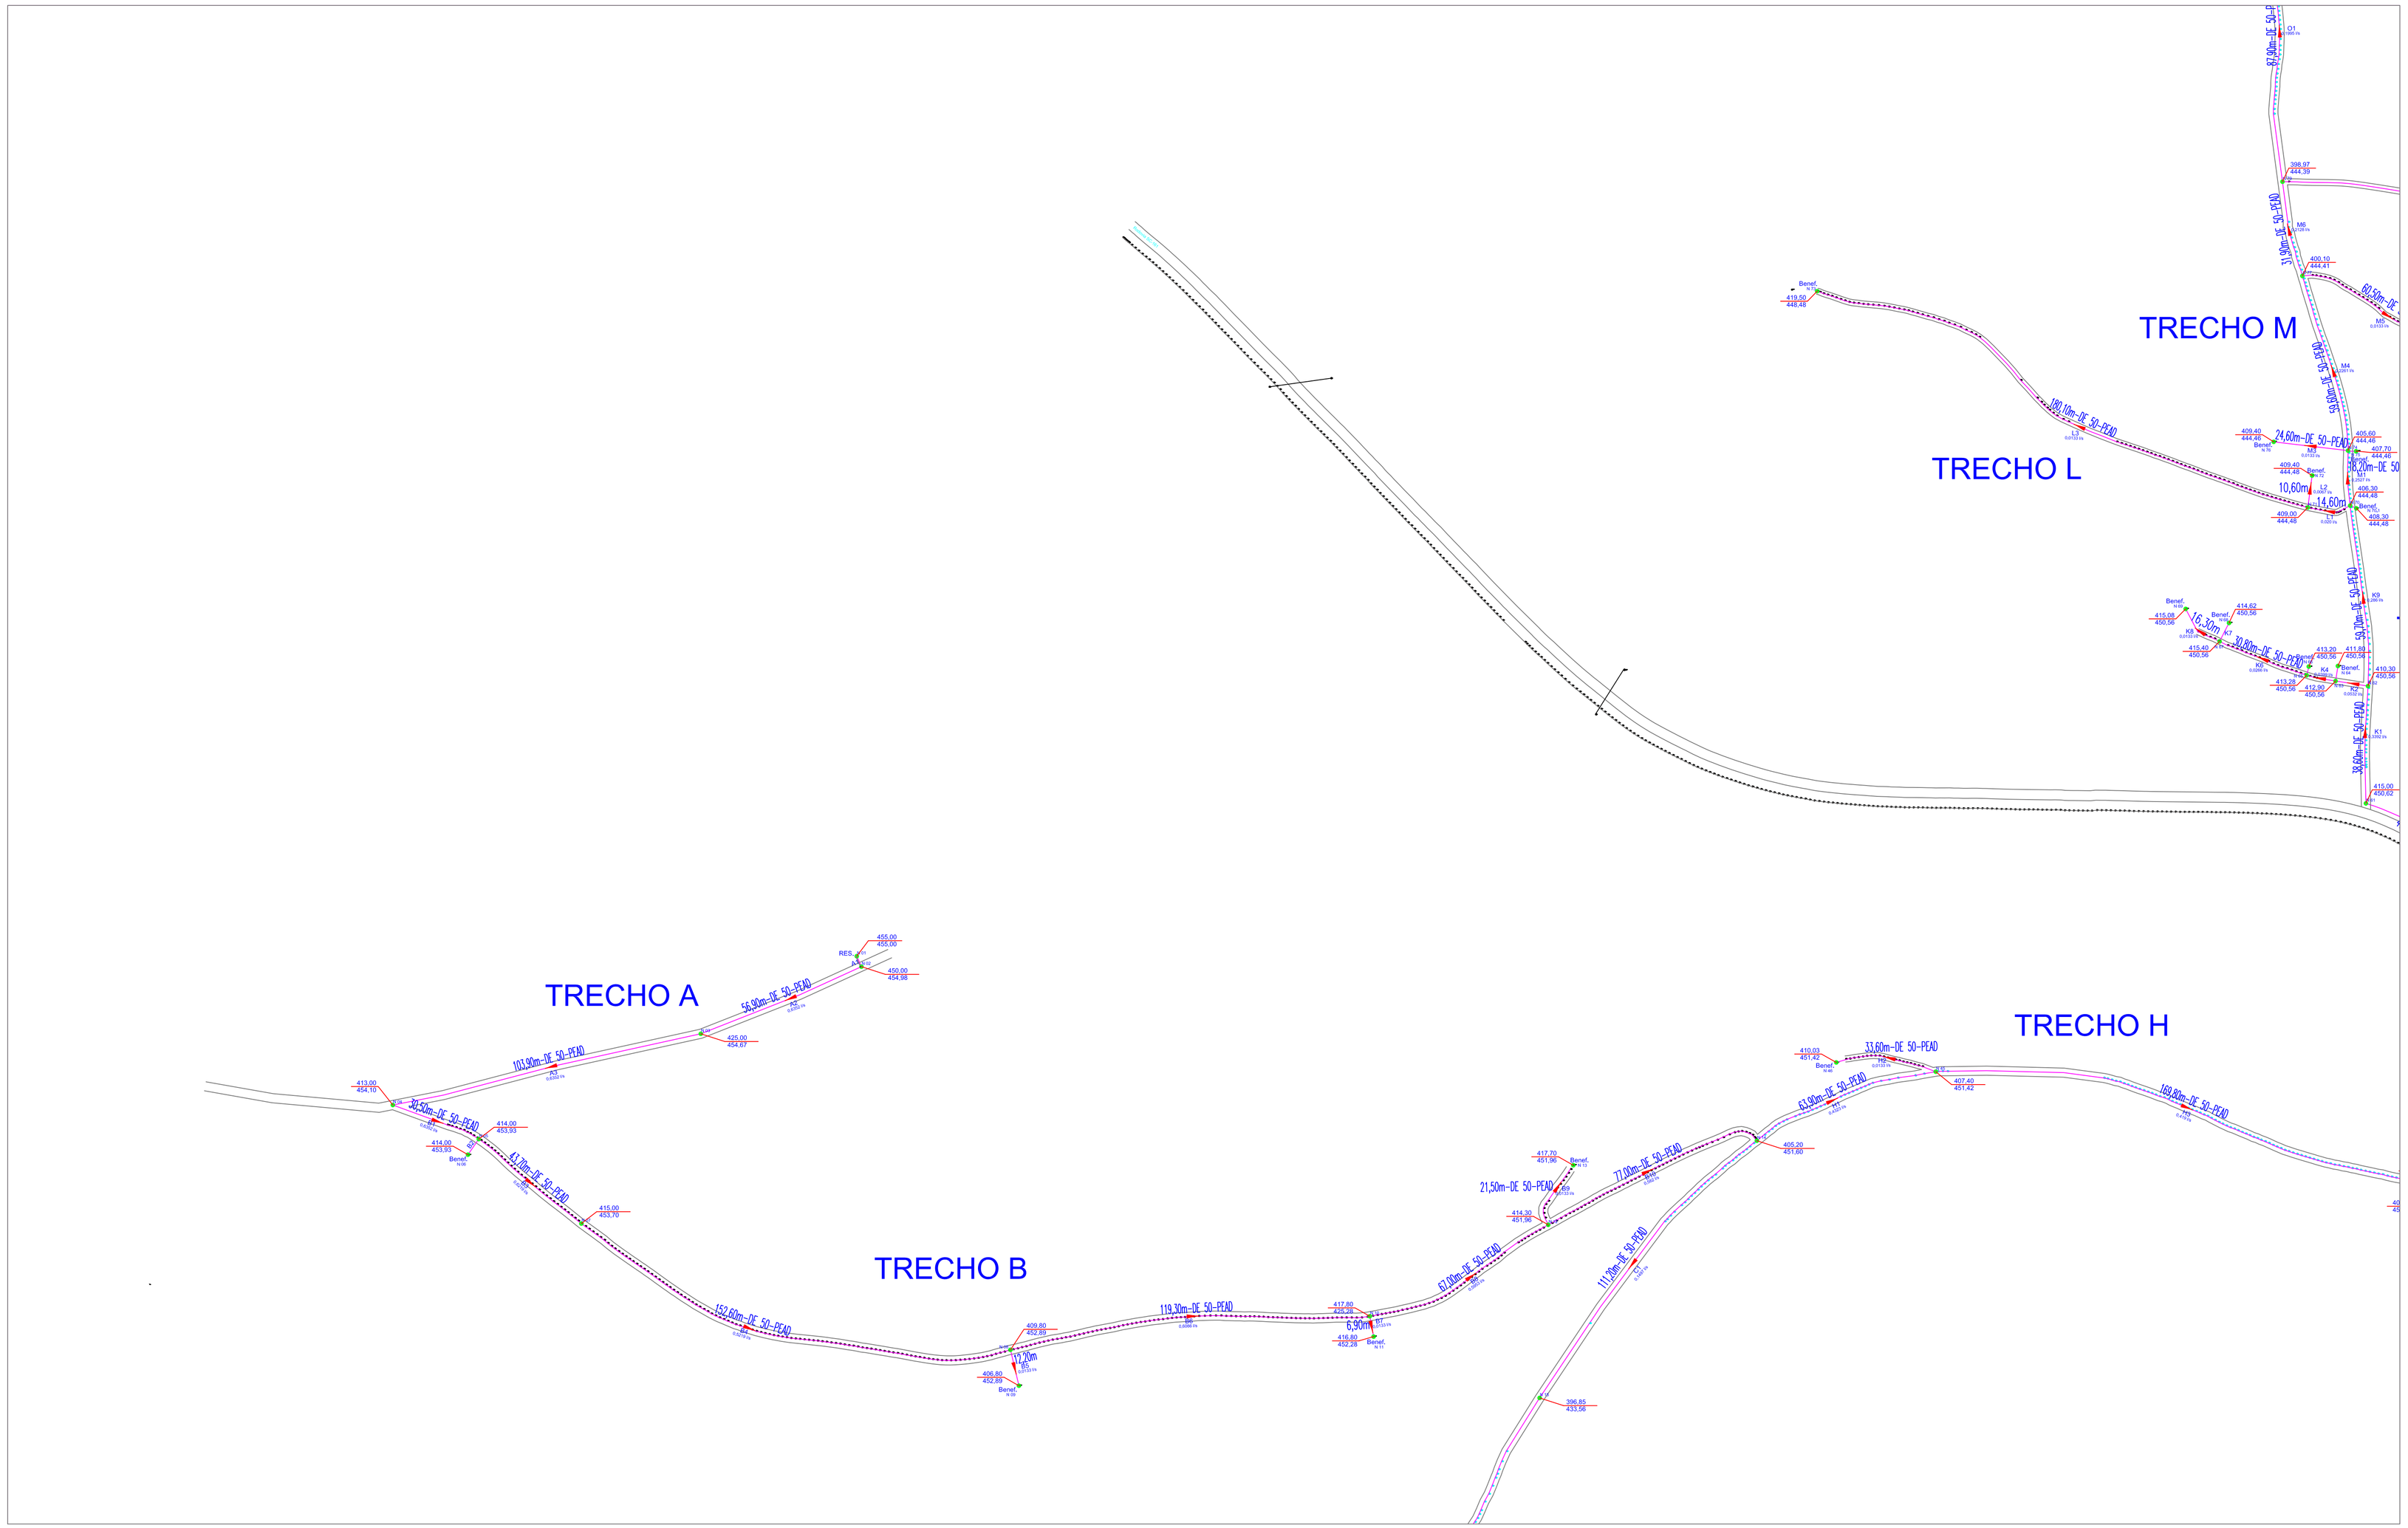

LEGENDA

TRECHO 1ª ETAPA

COTA TERRENO / COTA PIEZOMÉTRICA NÓ — Nº NÓ — Nº TRECHO — COMPRIMENTO (m) / VAZÃO (l/s) — Nº NÓ — COTA TERRENO / COTA PIEZOMÉTRICA MONTANTE NÓ / COTA PIEZOMÉTRICA JUSANTE NÓ

Benef. - BENEFICIÁRIO

VRP - VÁLVULA REDUTORA DE PRESSÃO

RES - RESERVATÓRIO

NORTE

SITUAÇÃO

			1					
			2	3				
			4	5				
			6	7				
			8					
			9					
			10					

Nº	REVISÃO / RESPONSÁVEL	DATA
0	EMISSÃO ORIGINAL	JUN/2019

VITAL
Engenharia e Meio Ambiente
Av.Nereu Ramos, 75-D, Edifício CPC, Sala 1207-A
Centro, Chapecó, SC, CEP 89801-003 (CLAIR) 3323.0294 / 0947.3137

PROPRIETÁRIO: Município de Romelândia

PROJETO: REDE DE ABASTECIMENTO DE ÁGUA

LOCAL: Comunidade de Linha Saltinho e Linha Formosa

CONTEÚDO: DIAGRAMA DE VAZÕES

TÍTULO: SISTEMA DE ABASTECIMENTO DE ÁGUA

RESPONSÁVEL TÉCNICO PROJETO: Erick Pasini, Engenheiro Sanitarista e Ambiental, CREA/SC 094747-0

PROPRIETÁRIO: Município de Romelândia, CNPJ 82.821.142/0001-26

ESCALA	FOLHA	ÓRGÃO	DESENHO	PROJETO	DATA	FOLHA
1:1,000					JUN/19	RED 06/10

PRODUCED BY AN AUTODESK EDUCATIONAL PRODUCT