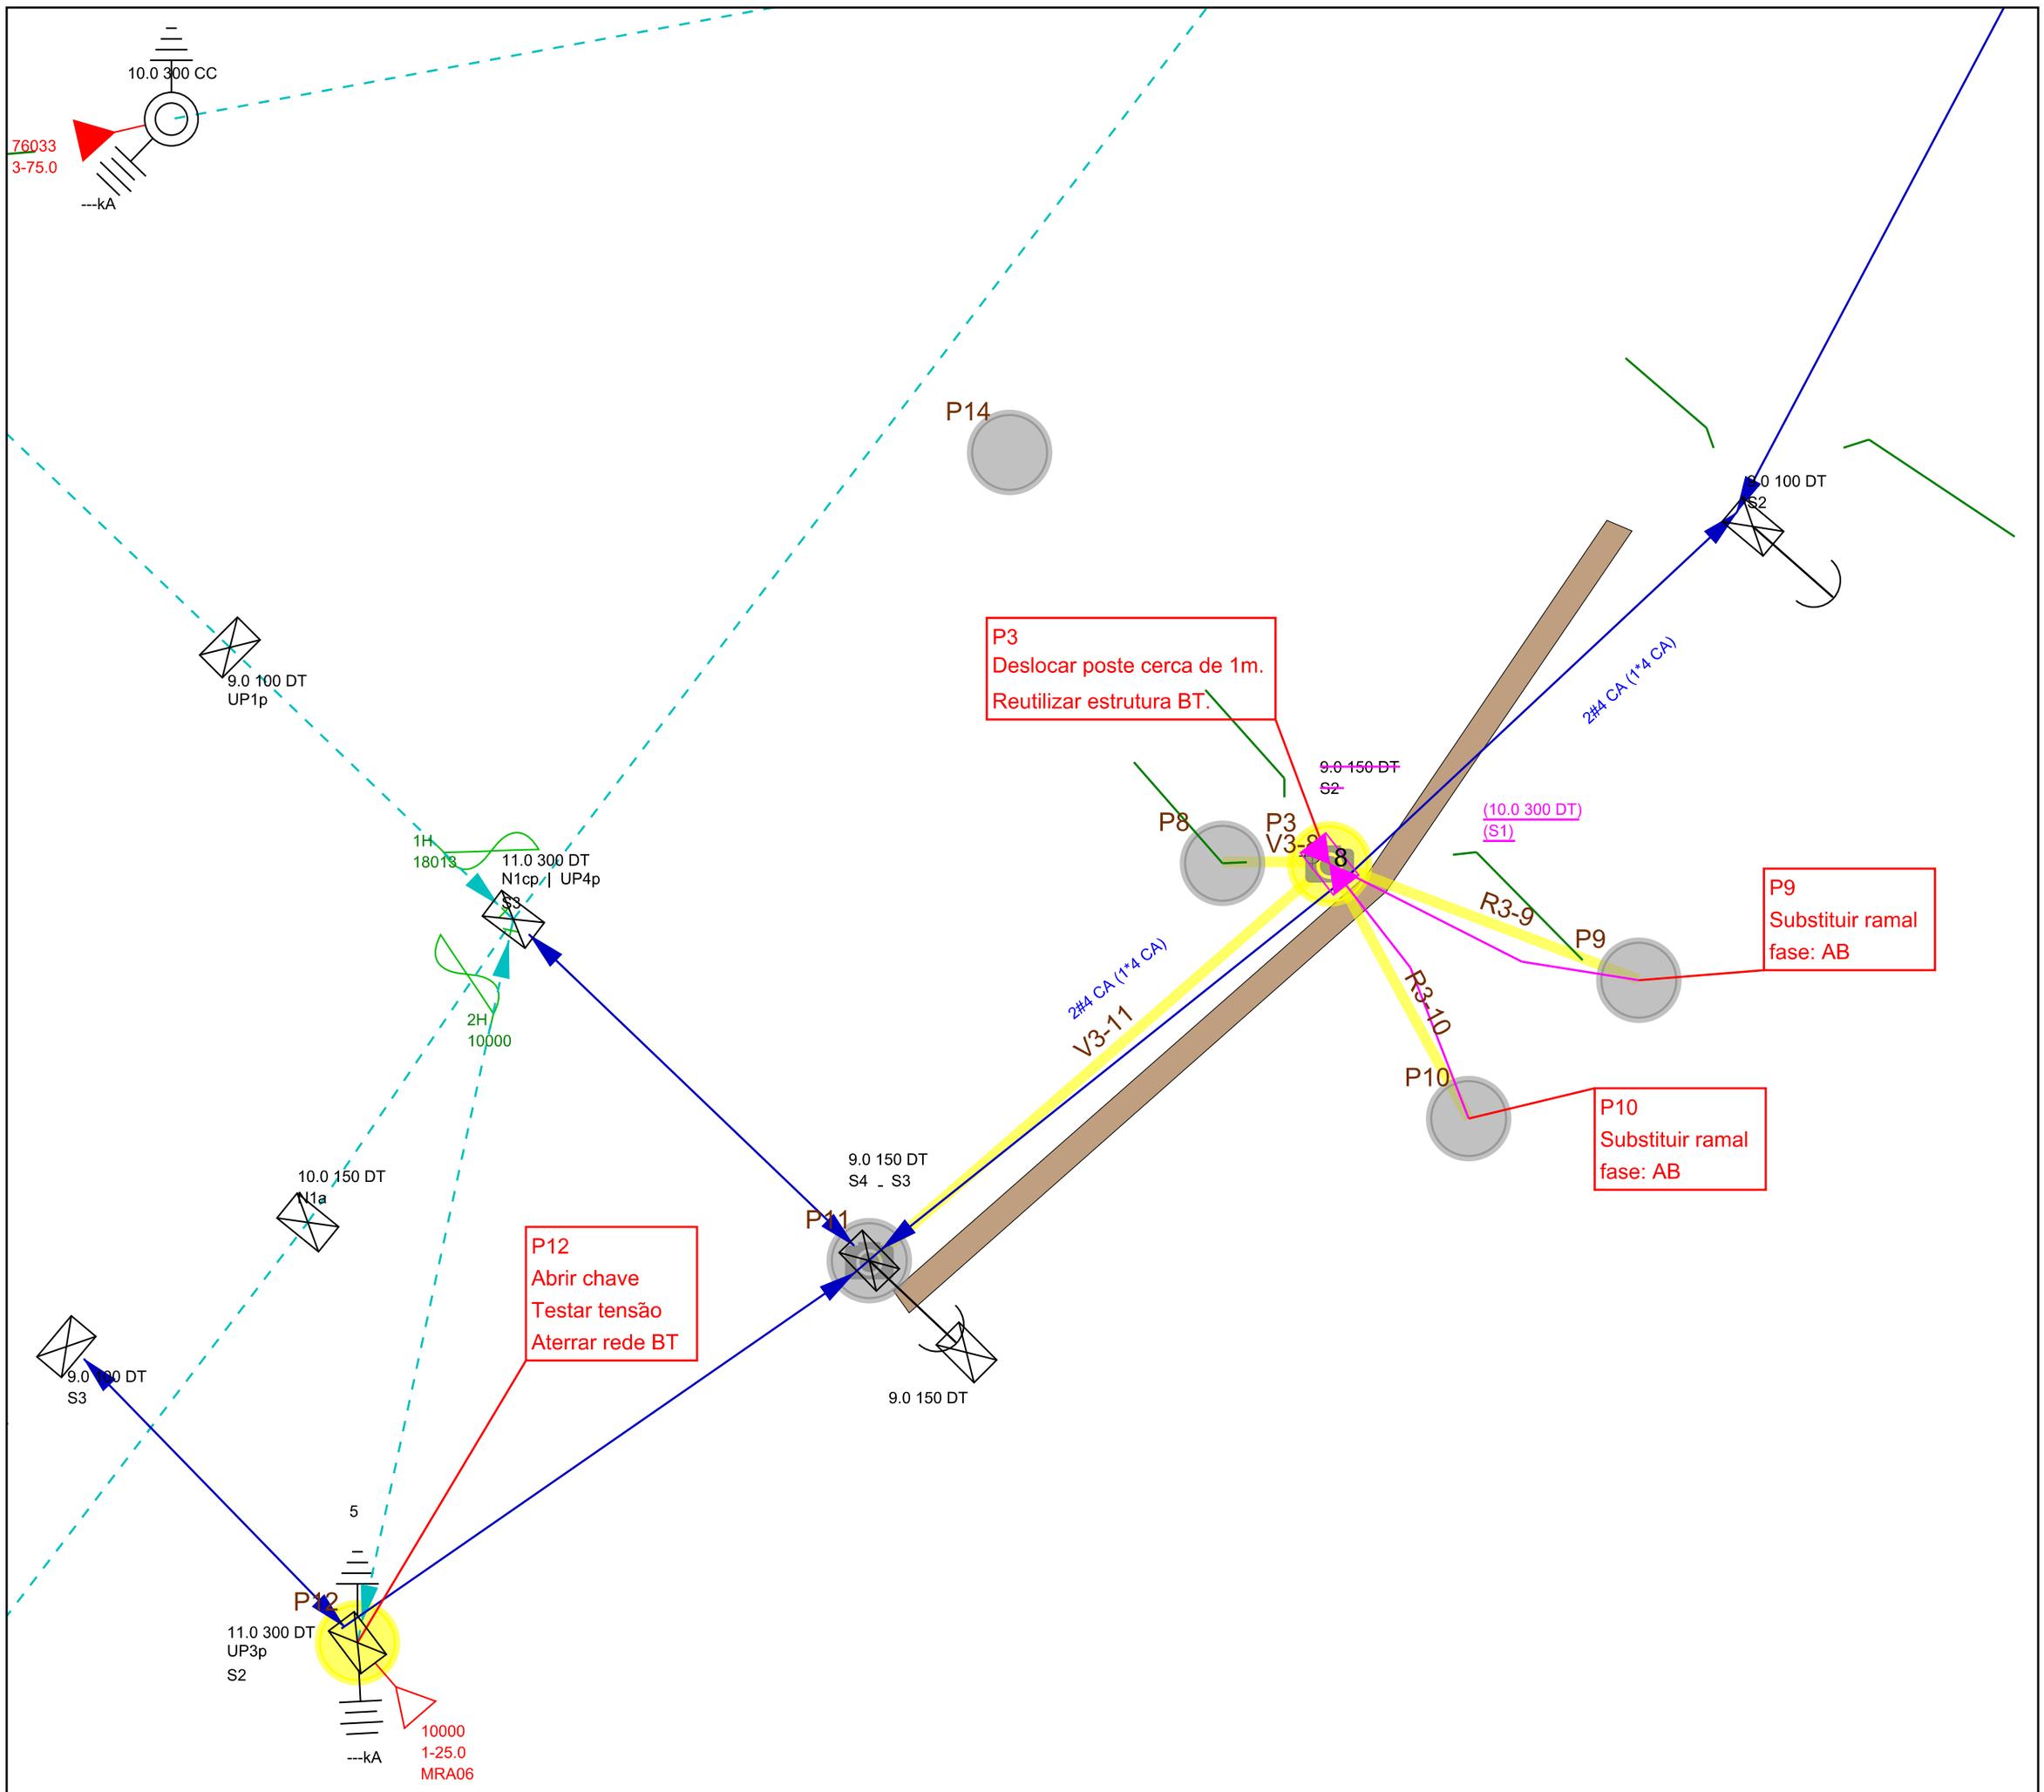


Celesc Distribuição S.A.	**Obra** Remoção e deslocamento	**Número Polígono** 000400829894 - F1 DE 02
Endereço ESPERANCA - ROMELANDIA - ROMELANDIA		
Interessado MUNICIPIO DE ROMELANDIA		**Nota PS:** 000400829894
Projetista E016478		**N FU/ALIM:** 10000 / MRA06
Digitalização: E016478	**Escala** 1:1000	**Data** 02/07/2026